

**Appartement 76**

**Niveau R+2**

**Type T2**


**Tableau des surfaces**

SEJOUR+KITCH + PL	18.75 m <sup>2</sup>
CHAMBRE	10.40 m <sup>2</sup>
S-D'EAU + WC	3.21 m <sup>2</sup>

**SURFACE TOTALE** 32.37 m<sup>2</sup>

Les surfaces des placards sont incluses dans celles des pièces attenantes

**Plan de réperage**

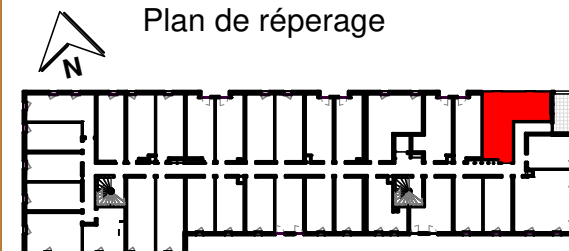

**Légende**


- Soffite
- Gaine
- Tableau électrique
- PL Placard
- Radiateur

NOTA :  
Des modifications sont susceptibles d'être apportées à ce plan en fonction des nécessités techniques et administratives lors de la réalisation, positions des baies et équipements. Les surfaces données sont approximatives.  
Les retombes, soffites, faux plafonds, emplacements des équipements sont figurés à titre indicatif. Les surfaces habitables sont conformes au décret du 23 mars 1997 (Art. 4.1).

Résidence Etudiante

# Le Fokus

Pau (64)

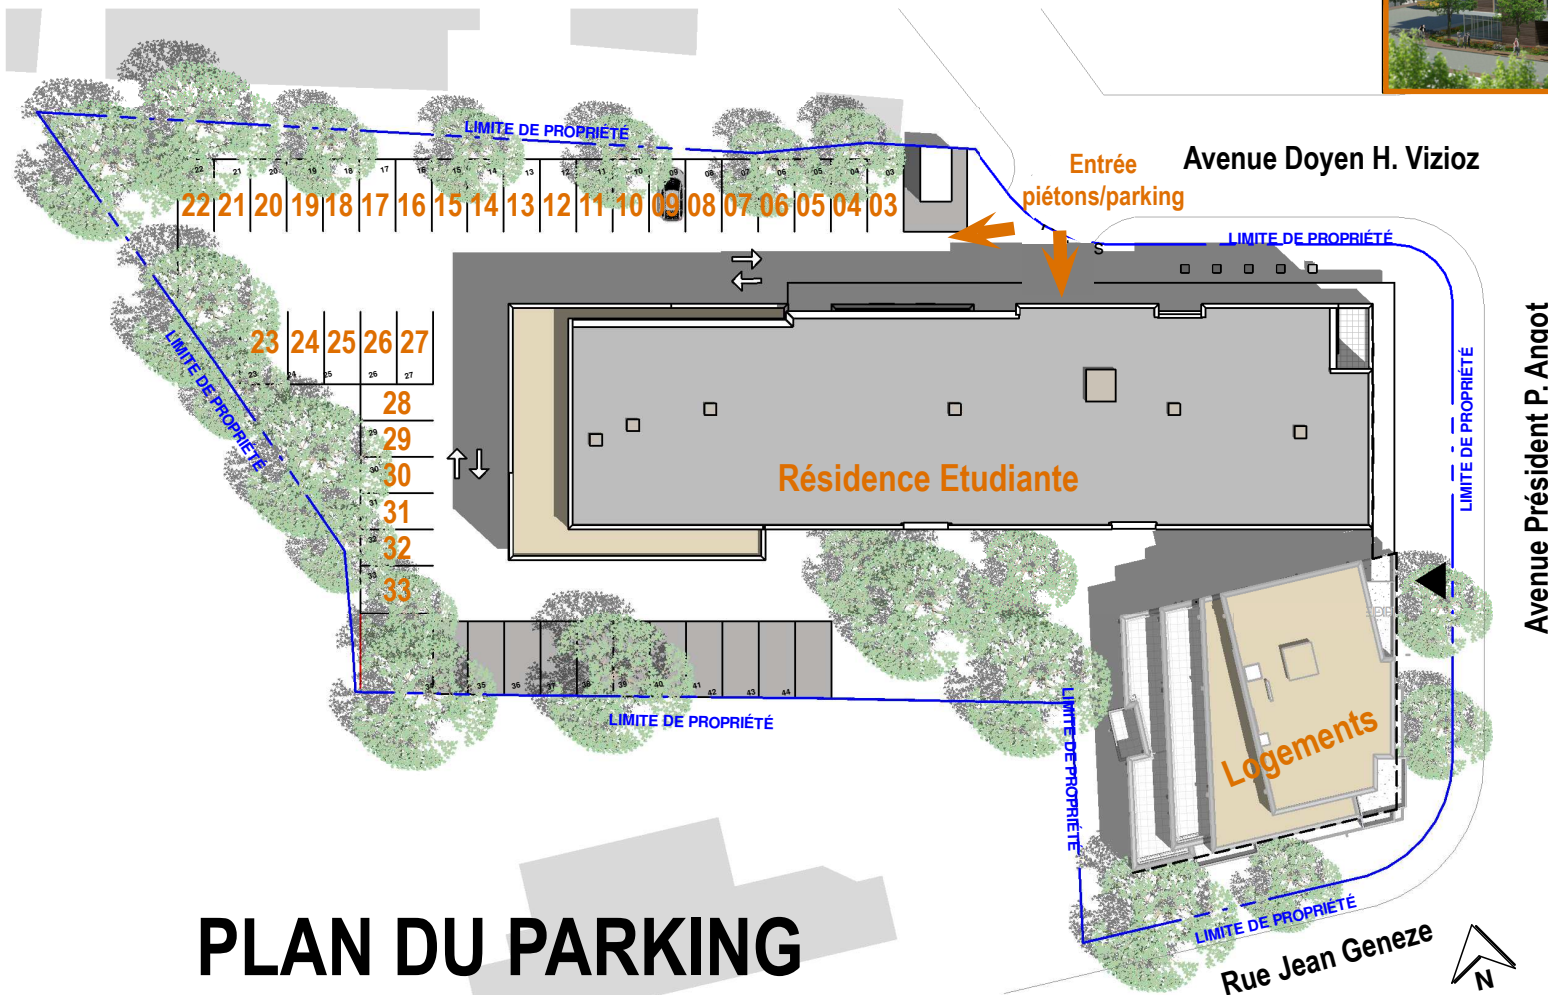

## PLAN DU PARKING

NOTA :  
Des modifications sont susceptibles d'être apportées à ce plan en fonction des nécessités techniques et administratives lors de la réalisation, positions des baies et équipements. Les surfaces données sont approximatives. Les retombes, soffites, faux plafonds, emplacements des équipements sont figurés à titre indicatif. Les surfaces habitables sont conformes au décret du 23 mars 1997 (Art. 4.1).