


Légende

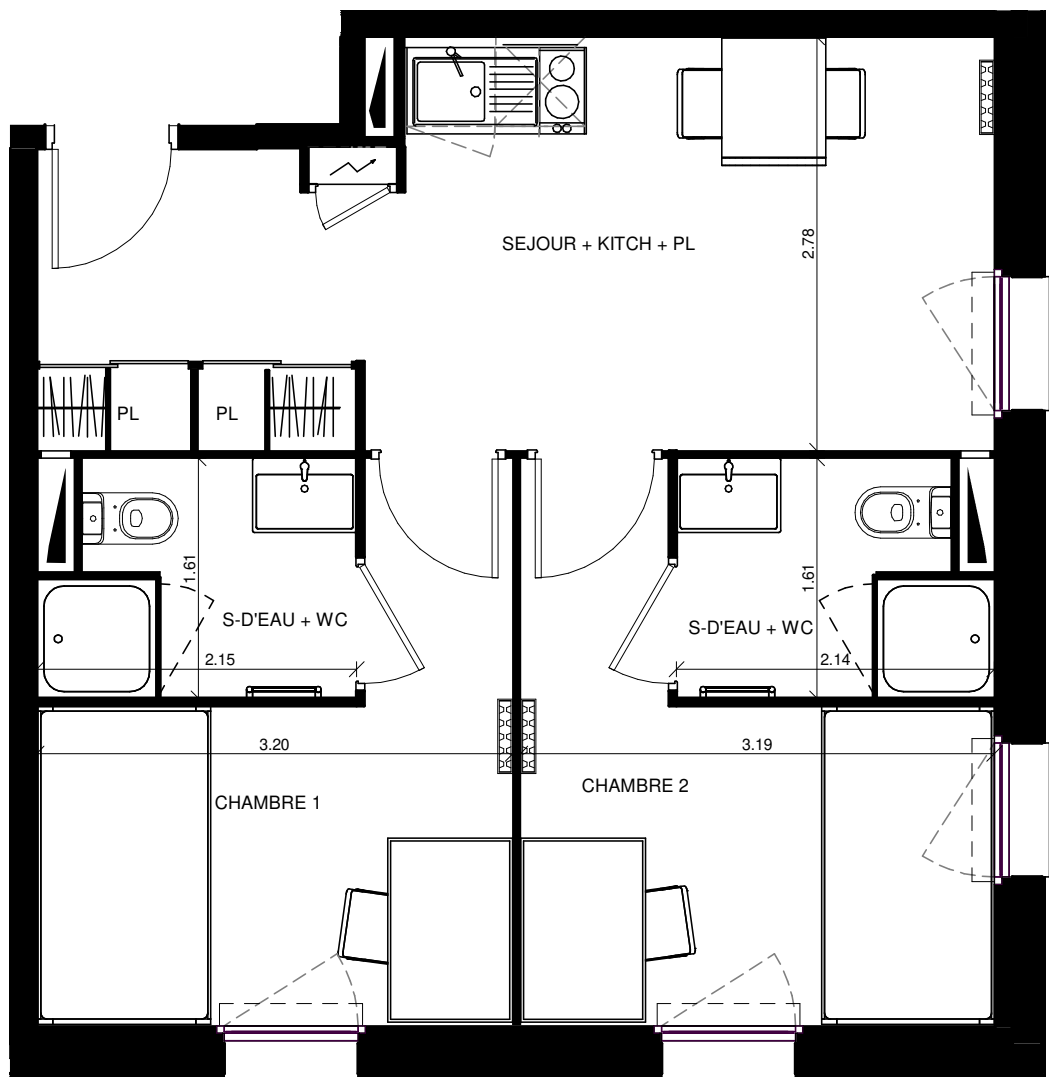

Soffitte



Gaine



Tableau électrique



Placard



Radiateur

NOTA :

Des modifications sont susceptibles d'être apportées à ce plan en fonction des nécessités techniques et administratives lors de la réalisation, positions des baies et équipements. Les surfaces données sont approximatives. Les retombes, soffites, faux plafonds, emplacements des équipements sont figurés à titre indicatif. Les surfaces habitables sont conformes au décret du 23 mars 1997 (Art. 4.1).



Appartement 78

Niveau R+2

Type T3

Tableau des surfaces


SEJOUR + KITCH + PL	16.24 m²
CHAMBRE 1	8.76 m²
CHAMBRE 2	8.74 m²
S-D'EAU + WC	3.29 m²
S-D'EAU + WC	3.28 m²

SURFACE TOTALE

40.31 m²

Les surfaces des placards sont incluses dans celles des pièces attenantes



Plan de réperage

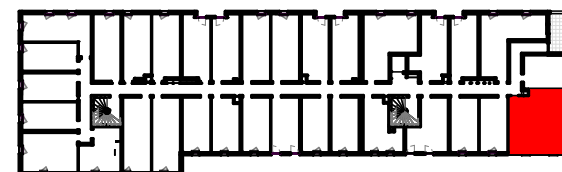

Résidence Etudiante

Le Fokus

Pau (64)

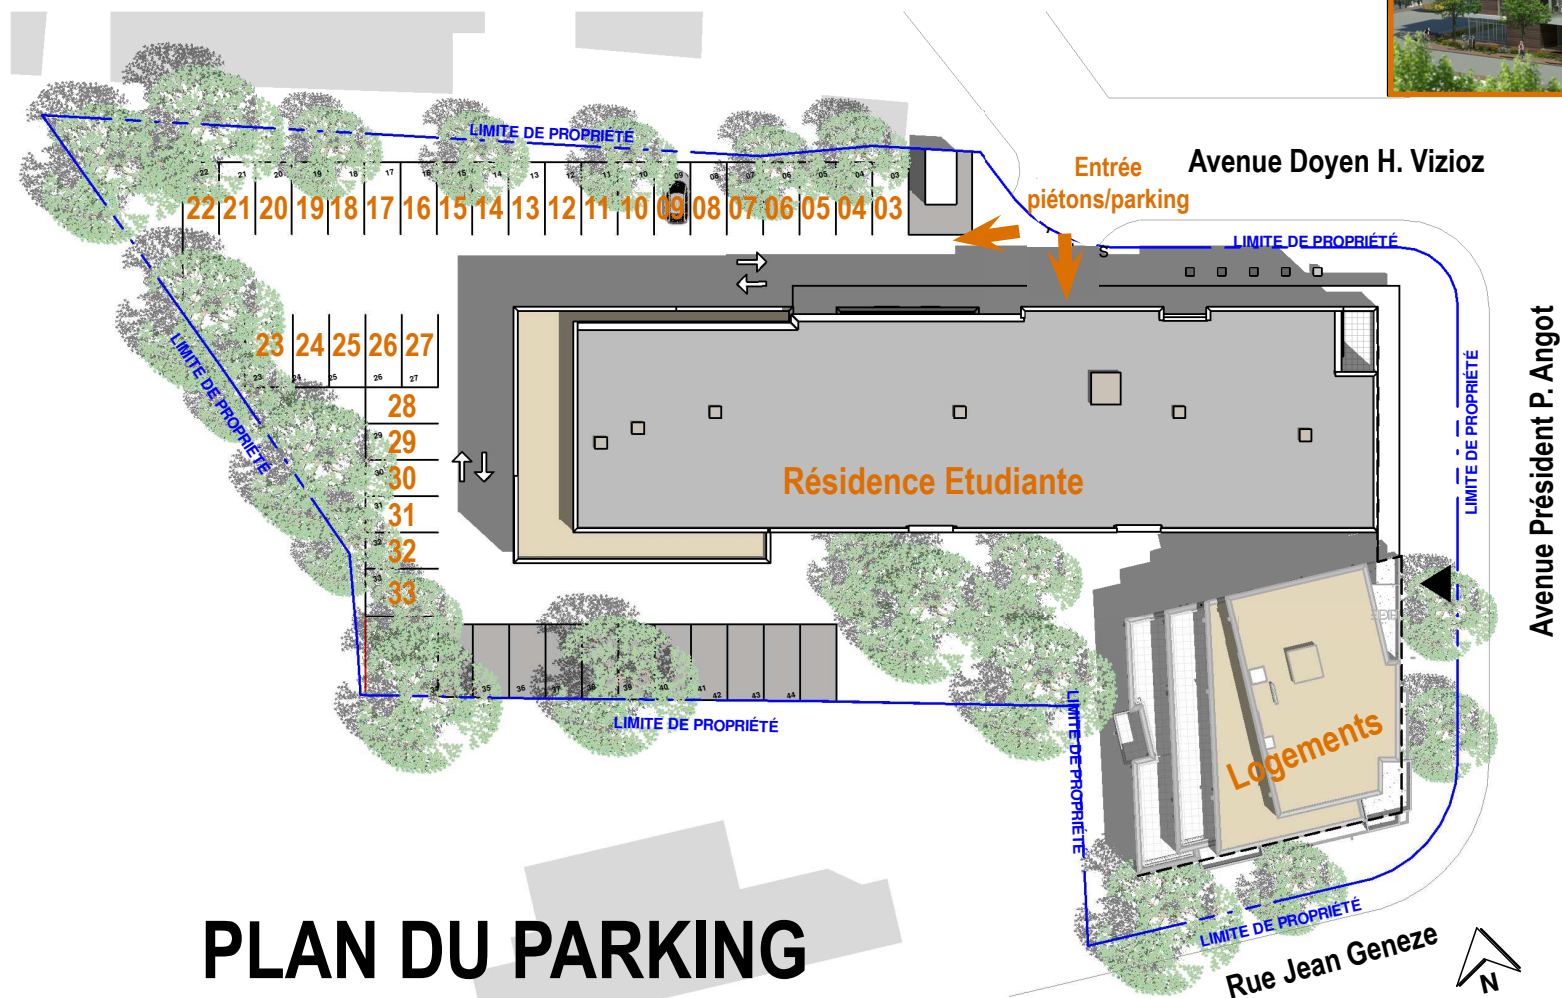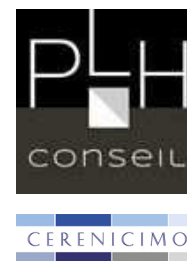

NOTA :

Des modifications sont susceptibles d'être apportées à ce plan en fonction des nécessités techniques et administratives lors de la réalisation, positions des baies et équipements. Les surfaces données sont approximatives. Les retombes, soffites, faux plafonds, emplacements des équipements sont figurés à titre indicatif. Les surfaces habitables sont conformes au décret du 23 mars 1997 (Art. 4.1).