


Résidence de Tourisme
L'Alpe Blanche ****
 Vars (05)


R+1	Typologie	T2	Surf. hab. 42.21 m²	102
------------	-----------	-----------	---------------------------------------	------------

Surface Habitable

Chambre	13.65 m ²
Séjour	12.60 m ²
Entrée 1	4.20 m ²
Entrée 2	3.36 m ²
Salle d'eau 1	1.47 m ²
Douche 2	1.47 m ²
Salle d'eau 2	1.47 m ²
Douche 1	1.47 m ²
WC 1	1.26 m ²
WC 2	1.26 m ²
	42.21 m²
Balcon 1	4.85 m ²
Balcon 2	5.10 m ²

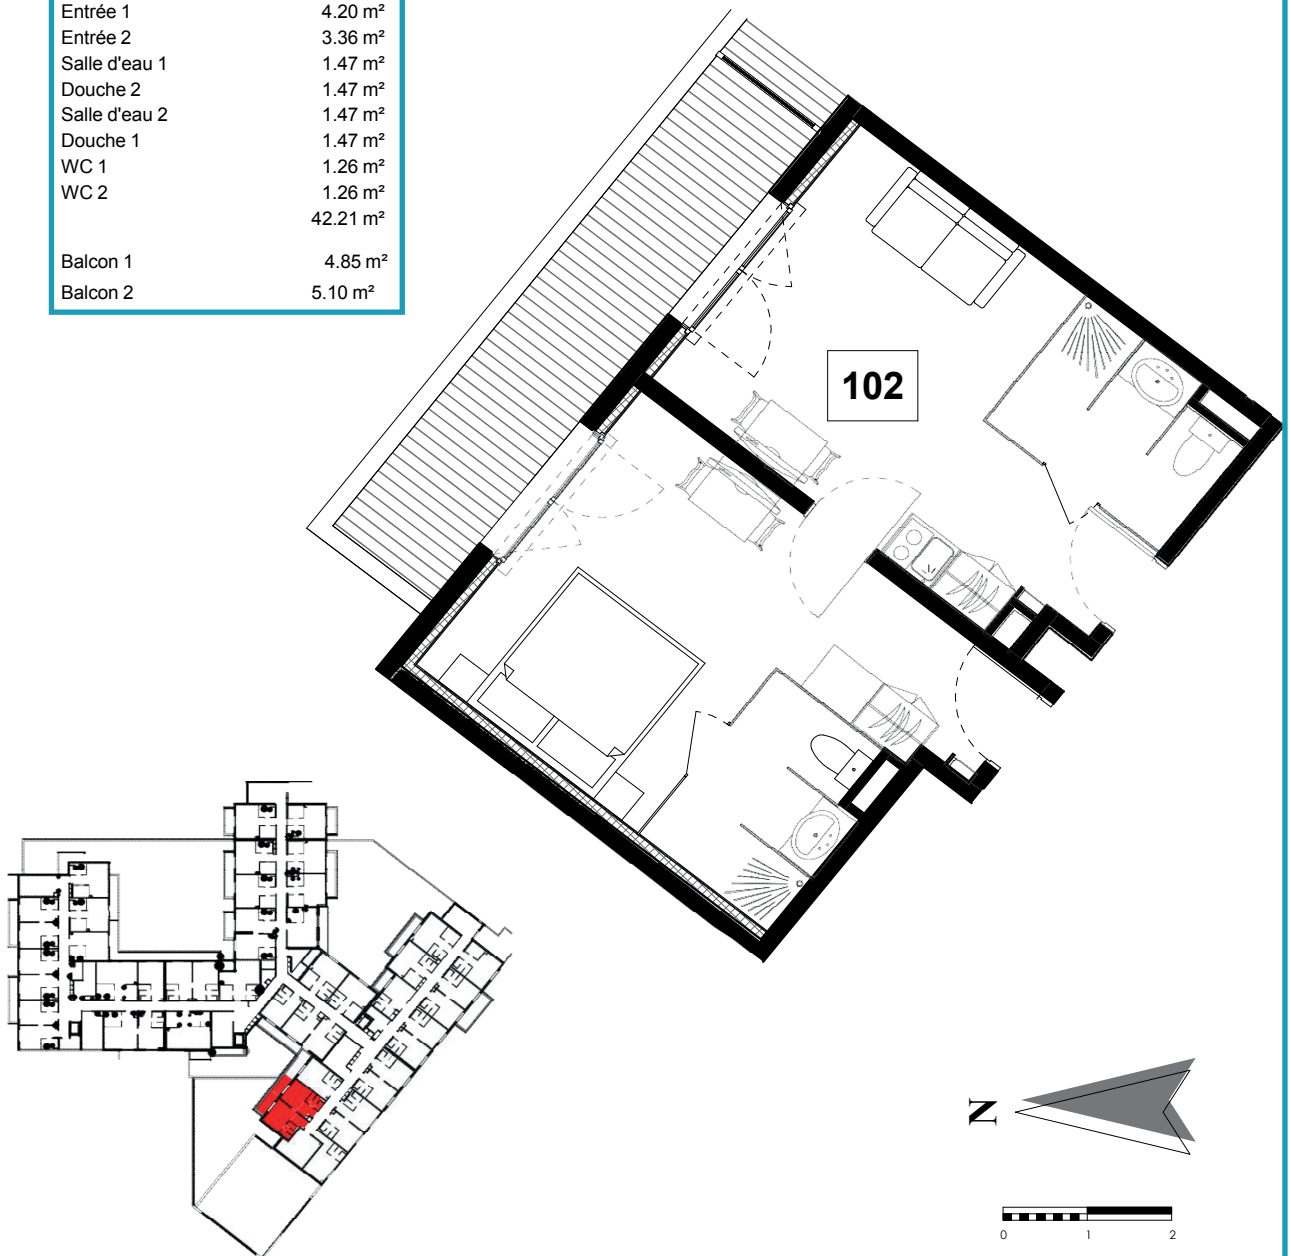

La société se réserve le droit d'apporter des modifications dues à des impératifs d'ordre techniques, administratifs ou architecturaux

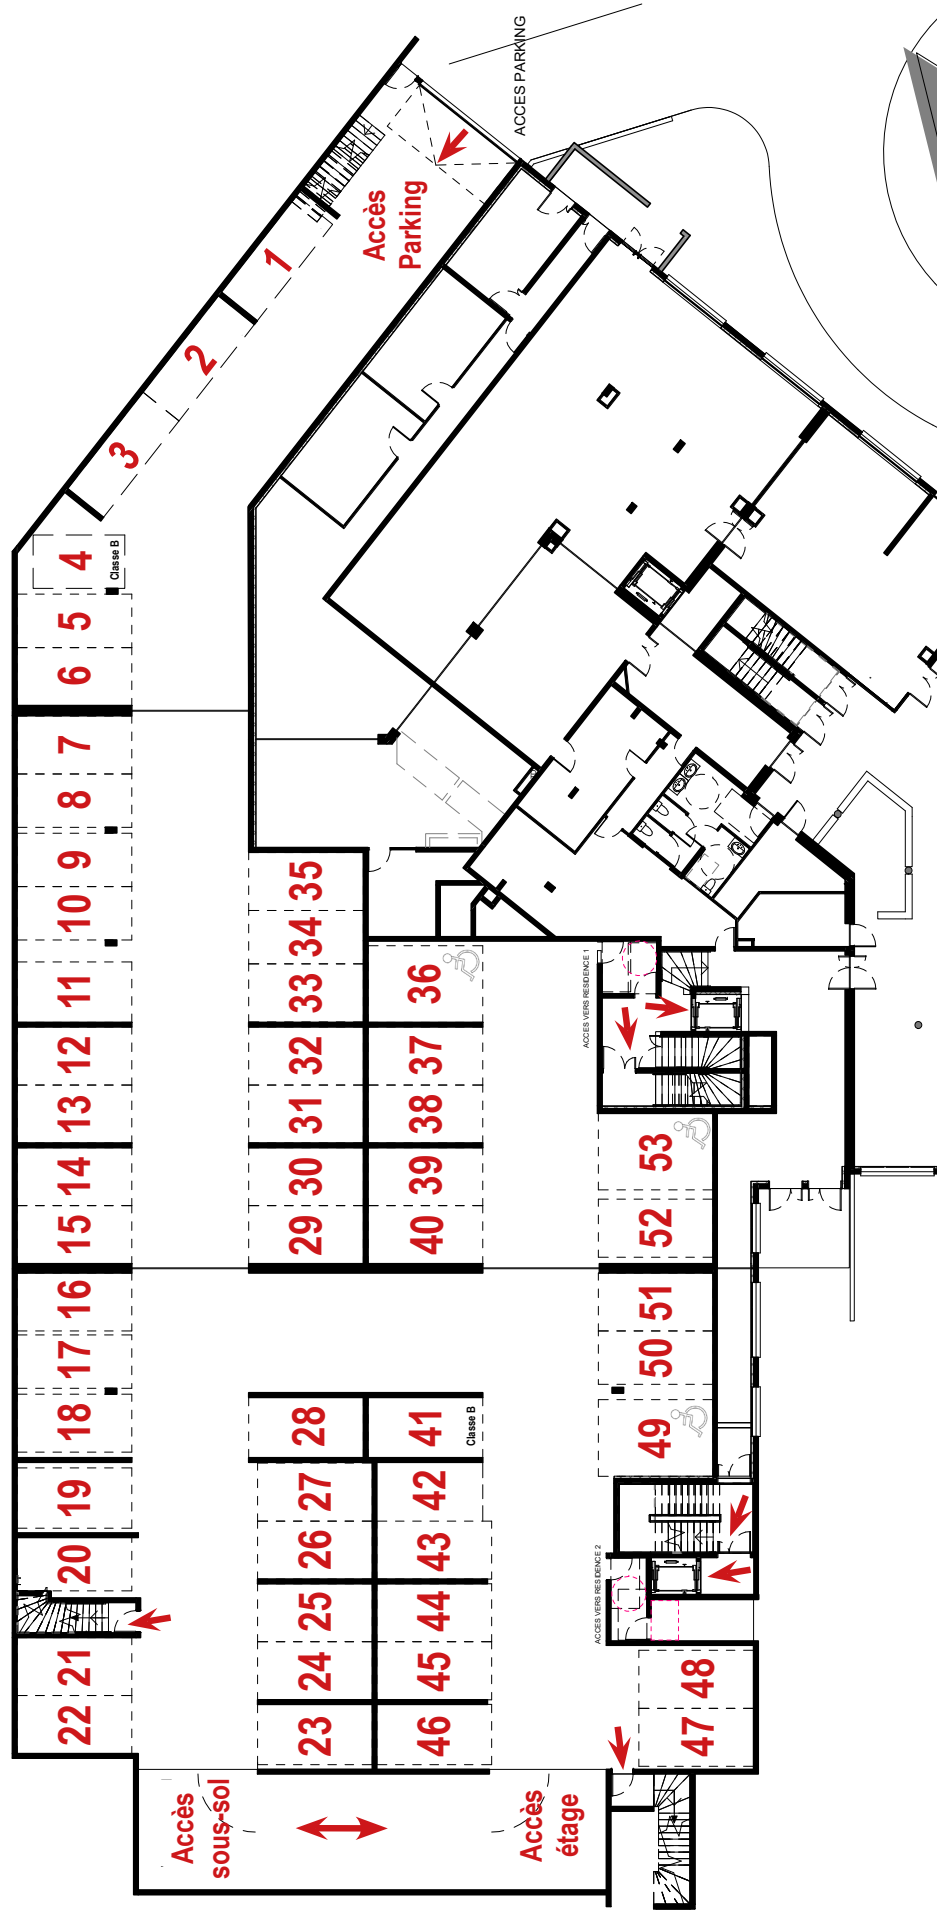

PLAN DE PARKING REZ-DE-CHAUSSEE

Plan de vente provisoire

Jeudi 1 Août 2019