


Résidence de Tourisme  
**L'Alpe Blanche** \*\*\*\*  
 Vars (05)


|            |           |           |                                       |            |
|------------|-----------|-----------|---------------------------------------|------------|
| <b>R+1</b> | Typologie | <b>T2</b> | Surf. hab. <b>42.21 m<sup>2</sup></b> | <b>106</b> |
|------------|-----------|-----------|---------------------------------------|------------|

### Surface Habitable

|               |                      |
|---------------|----------------------|
| Séjour        | 13.55 m <sup>2</sup> |
| Chambre       | 13.55 m <sup>2</sup> |
| Entrée 1      | 3.36 m <sup>2</sup>  |
| Entrée 2      | 3.36 m <sup>2</sup>  |
| Salle d'eau 1 | 1.47 m <sup>2</sup>  |
| Salle d'eau 2 | 1.47 m <sup>2</sup>  |
| Douche 1      | 1.47 m <sup>2</sup>  |
| Douche 2      | 1.47 m <sup>2</sup>  |
| WC 1          | 1.26 m <sup>2</sup>  |
| WC 2          | 1.26 m <sup>2</sup>  |
|               | 42.21 m <sup>2</sup> |
| Balcon 1      | 4.85 m <sup>2</sup>  |
| Balcon 2      | 5.45 m <sup>2</sup>  |

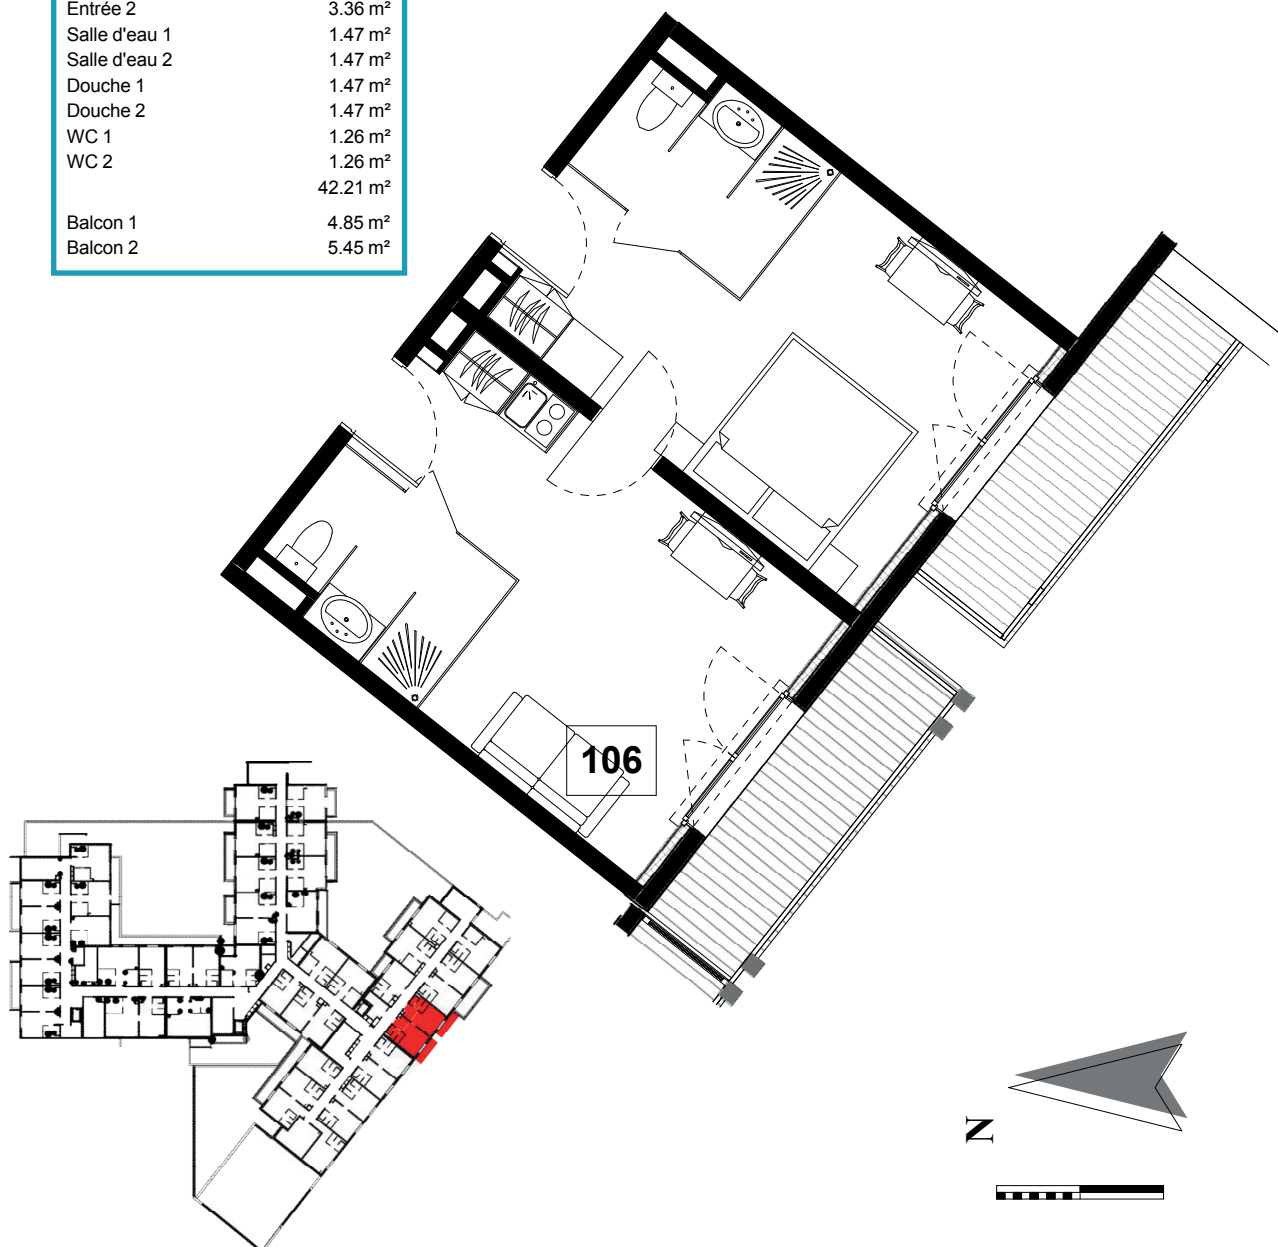

Mardi 10 Septembre 2019

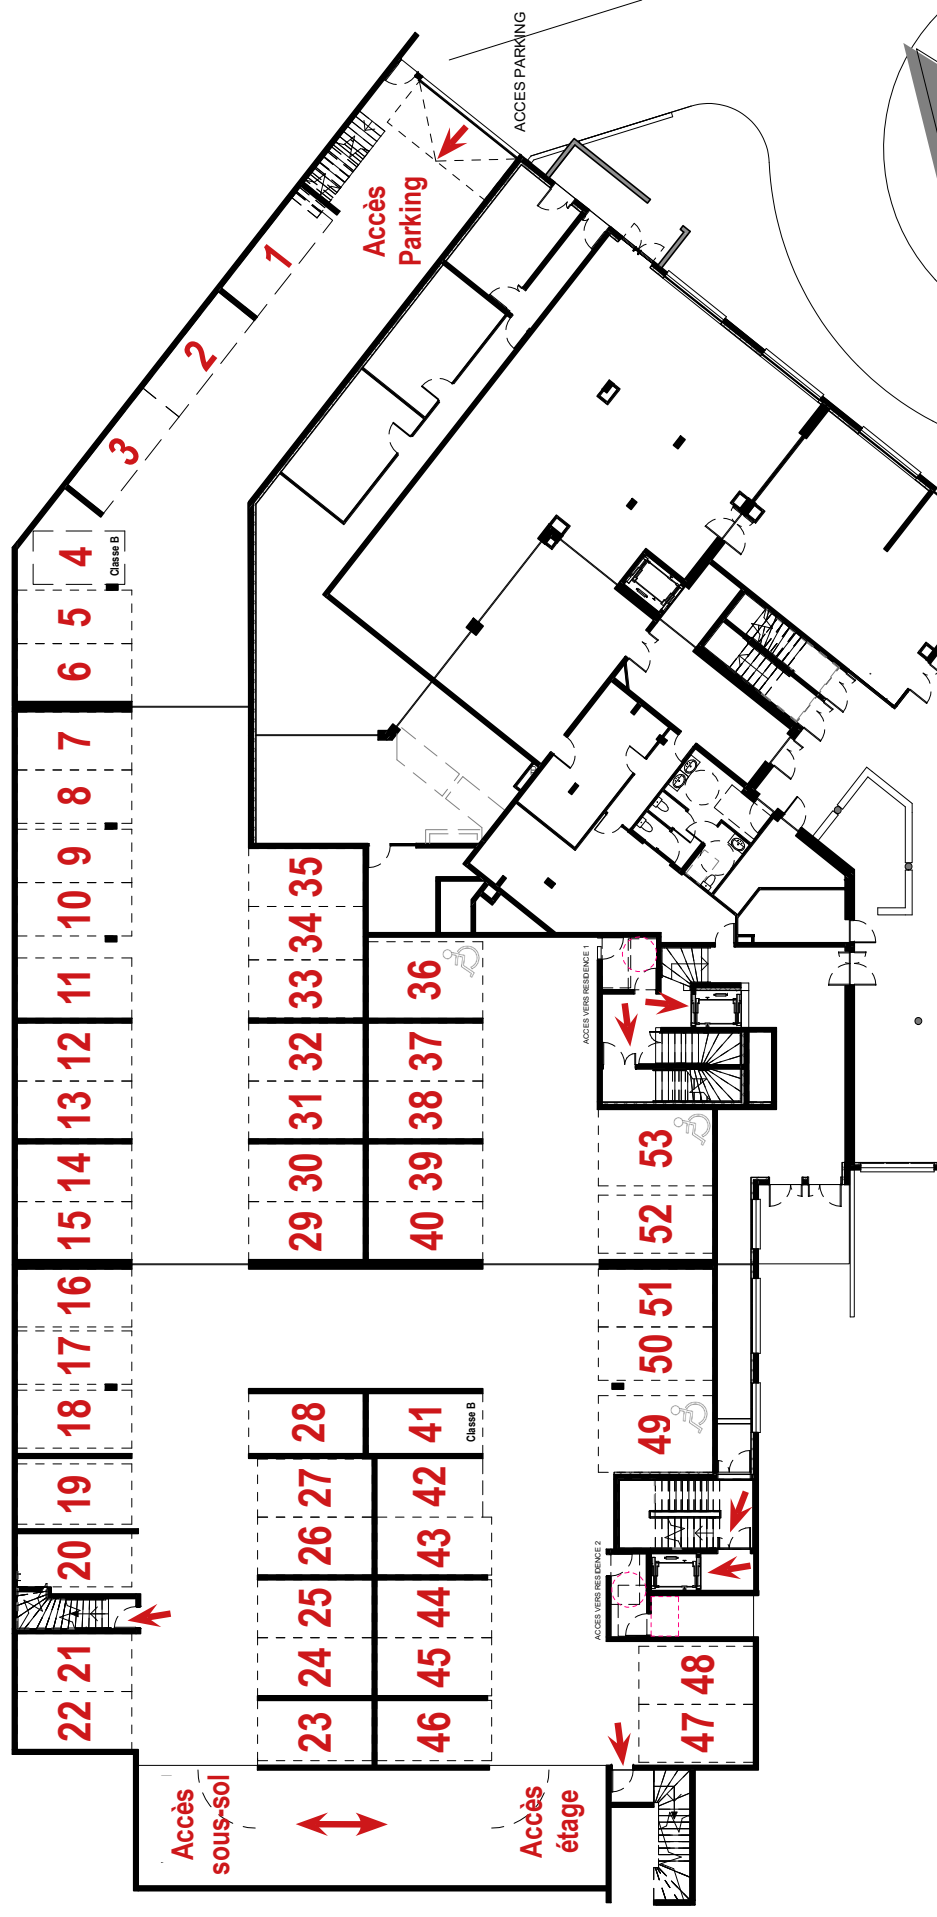

## PLAN DE PARKING REZ-DE-CHAUSSEE

Plan de vente provisoire

Jeudi 1 Août 2019