


Résidence - LES BOREALES MERIDIENNE -

50 - 58 Rue Méridienne 76000 Rouen

Résidence Seniors
Les Boréales
 Rouen (76)

Plan de repérage R+1

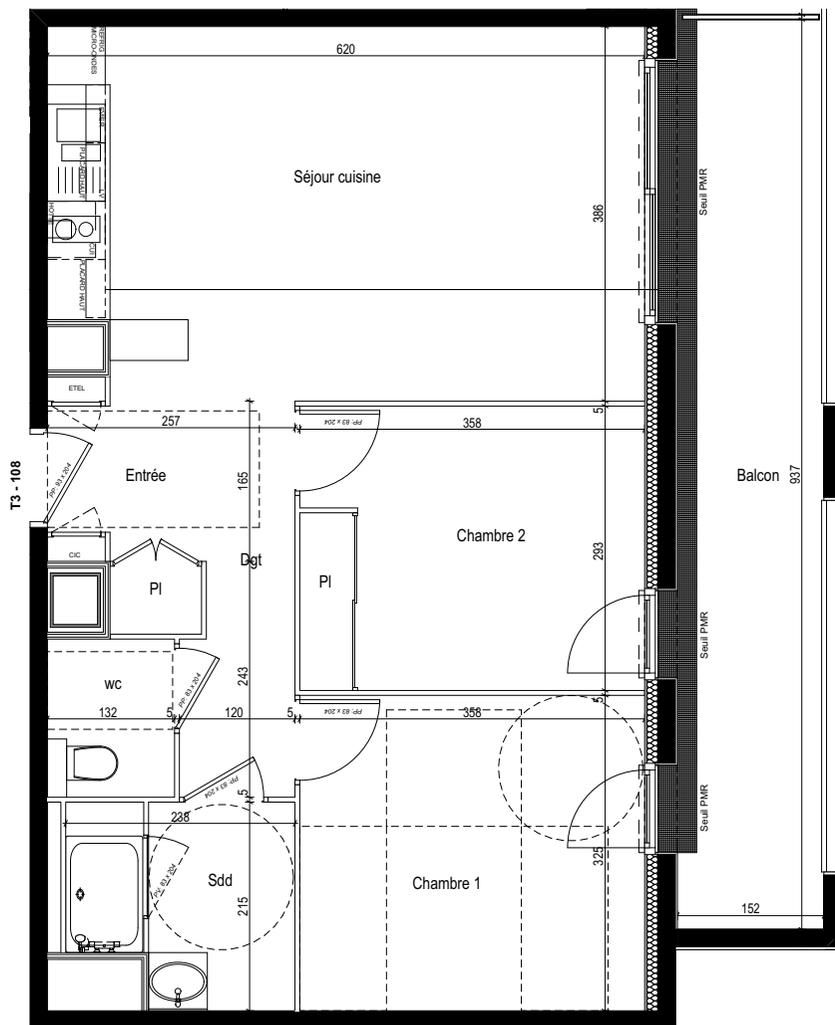

Logement T3	108
Entrée	2.44 m ²
Dégagement	4.16 m ²
Placard	0.66 m ²
Séjour Cuisine	23.48 m ²
Chambre 1	11.63 m ²
Placard	1.01 m ²
Chambre 2	9.36 m ²
Salle de douche	4.60 m ²
WC	2.15 m ²
Total surface habitable	59.49 m²

CERENICIMO


Plan de vente

Nota : Les superficies sont données sous réserve des contraintes de construction et des tolérances d'exécution

mars 2019

Ind.

Balcon / Terrasse	14.57 m ²
-------------------	----------------------

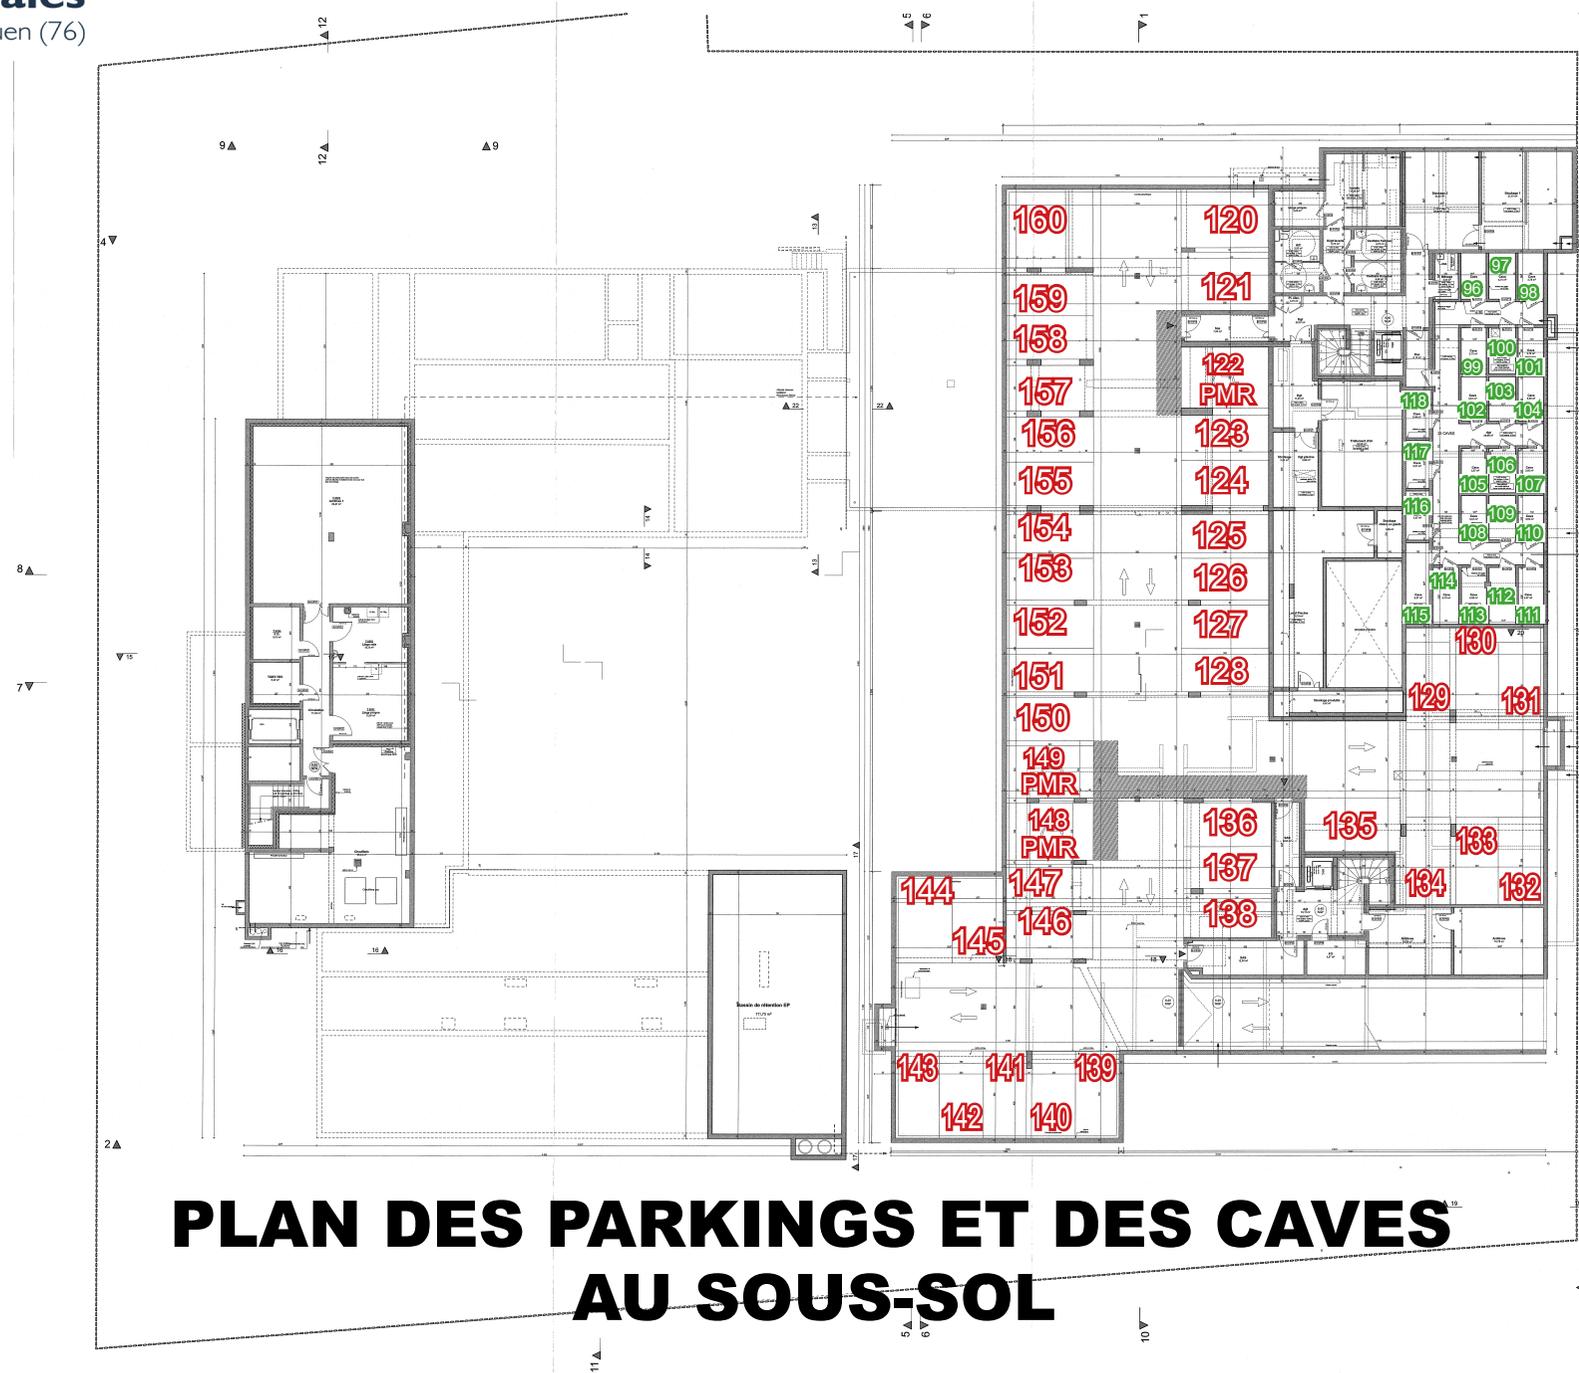

PLAN DES PARKINGS ET DES CAVES AU SOUS-SOL



■ Numéros des parkings
 ■ Numéros des caves