


Résidence de Tourisme  
**L'Alpe Blanche** \*\*\*\*  
Vars (05)


<b>R+1</b>	<b>T1 coin Montagne</b>	Surf. hab. <b>28.35 m<sup>2</sup></b>	<b>108</b>
------------	-------------------------	---------------------------------------	------------

**Surface Habitable**

Chambre	17.33 m <sup>2</sup>
Entrée	6.83 m <sup>2</sup>
Salle d'eau	1.47 m <sup>2</sup>
Douche	1.47 m <sup>2</sup>
WC	1.26 m <sup>2</sup>
	28.35 m <sup>2</sup>
Balcon	5.30 m <sup>2</sup>

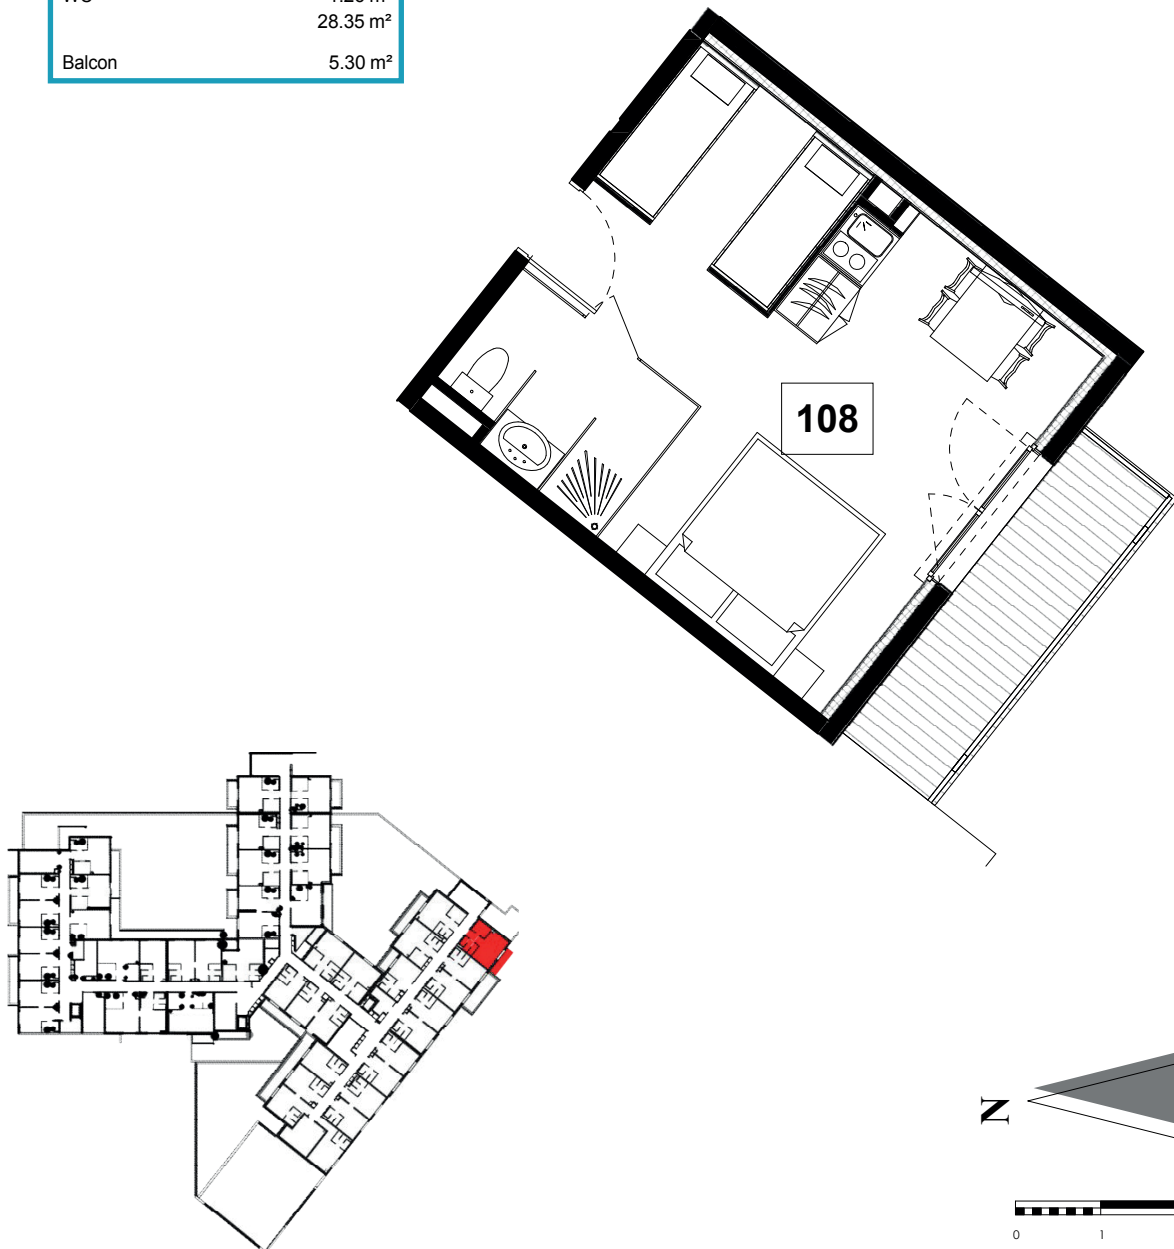

La société se réserve le droit d'apporter des modifications dues à des impératifs d'ordre techniques, administratifs ou architecturaux

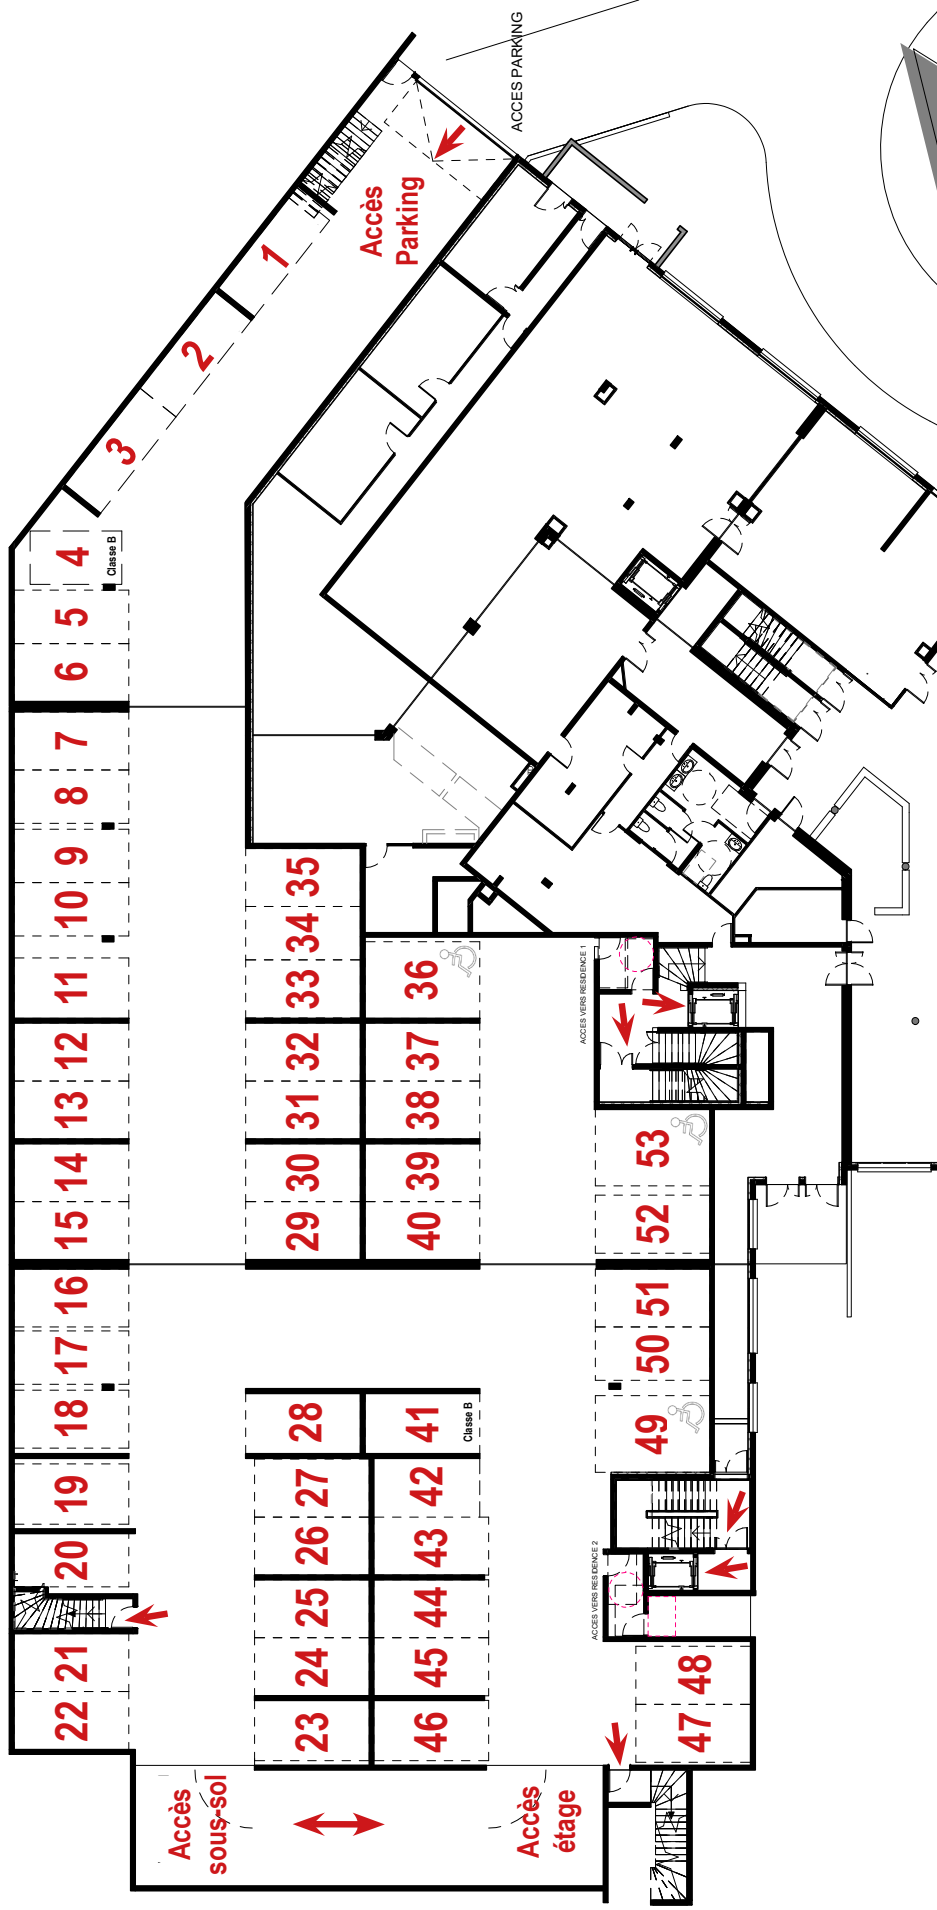

# PLAN DE PARKING REZ-DE-CHAUSSEE

CERENICIMO

Plan de vente provisoire

Jeudi 1 Août 2019