
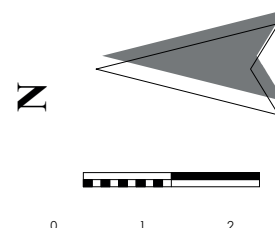
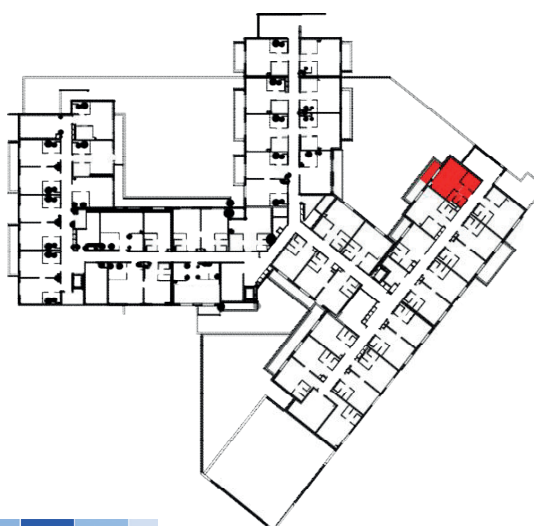



Résidence de Tourisme
L'Alpe Blanche ****
 Vars (05)

R+1	T1 coin Montagne	Surf. hab. 28.46 m²	109
------------	-------------------------	---------------------------------------	------------

Surface Habitable	
Chambre	17.54 m ²
Entrée	6.93 m ²
Douche	1.47 m ²
WC	1.26 m ²
Salle d'eau	1.26 m ²
28.46 m²	
Balcon	4.15 m ²

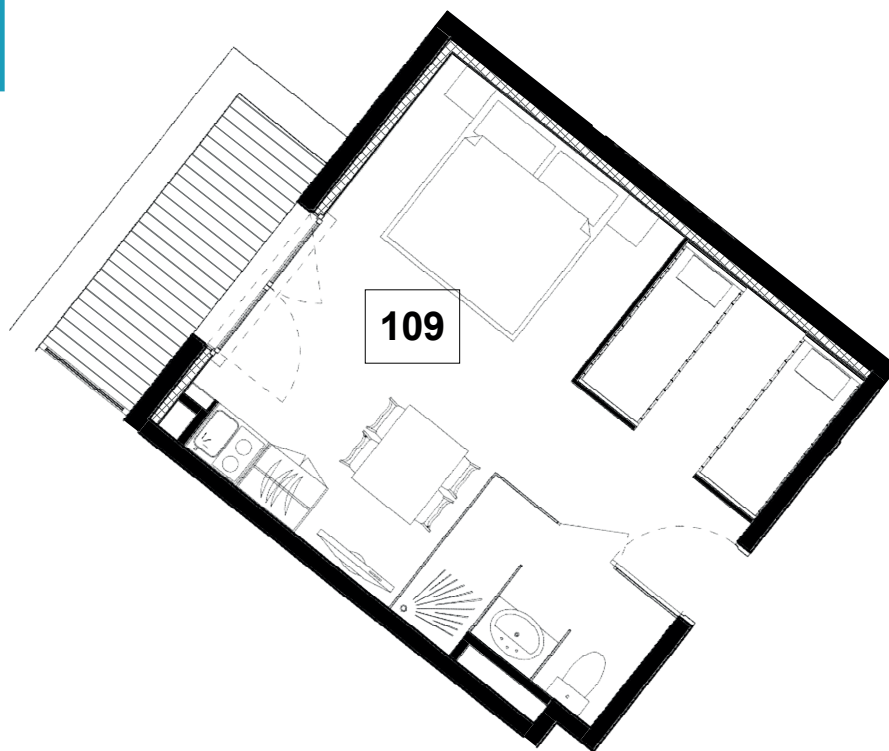

La société se réserve le droit d'apporter des modifications dues à des impératifs d'ordre techniques, administratifs ou architecturaux

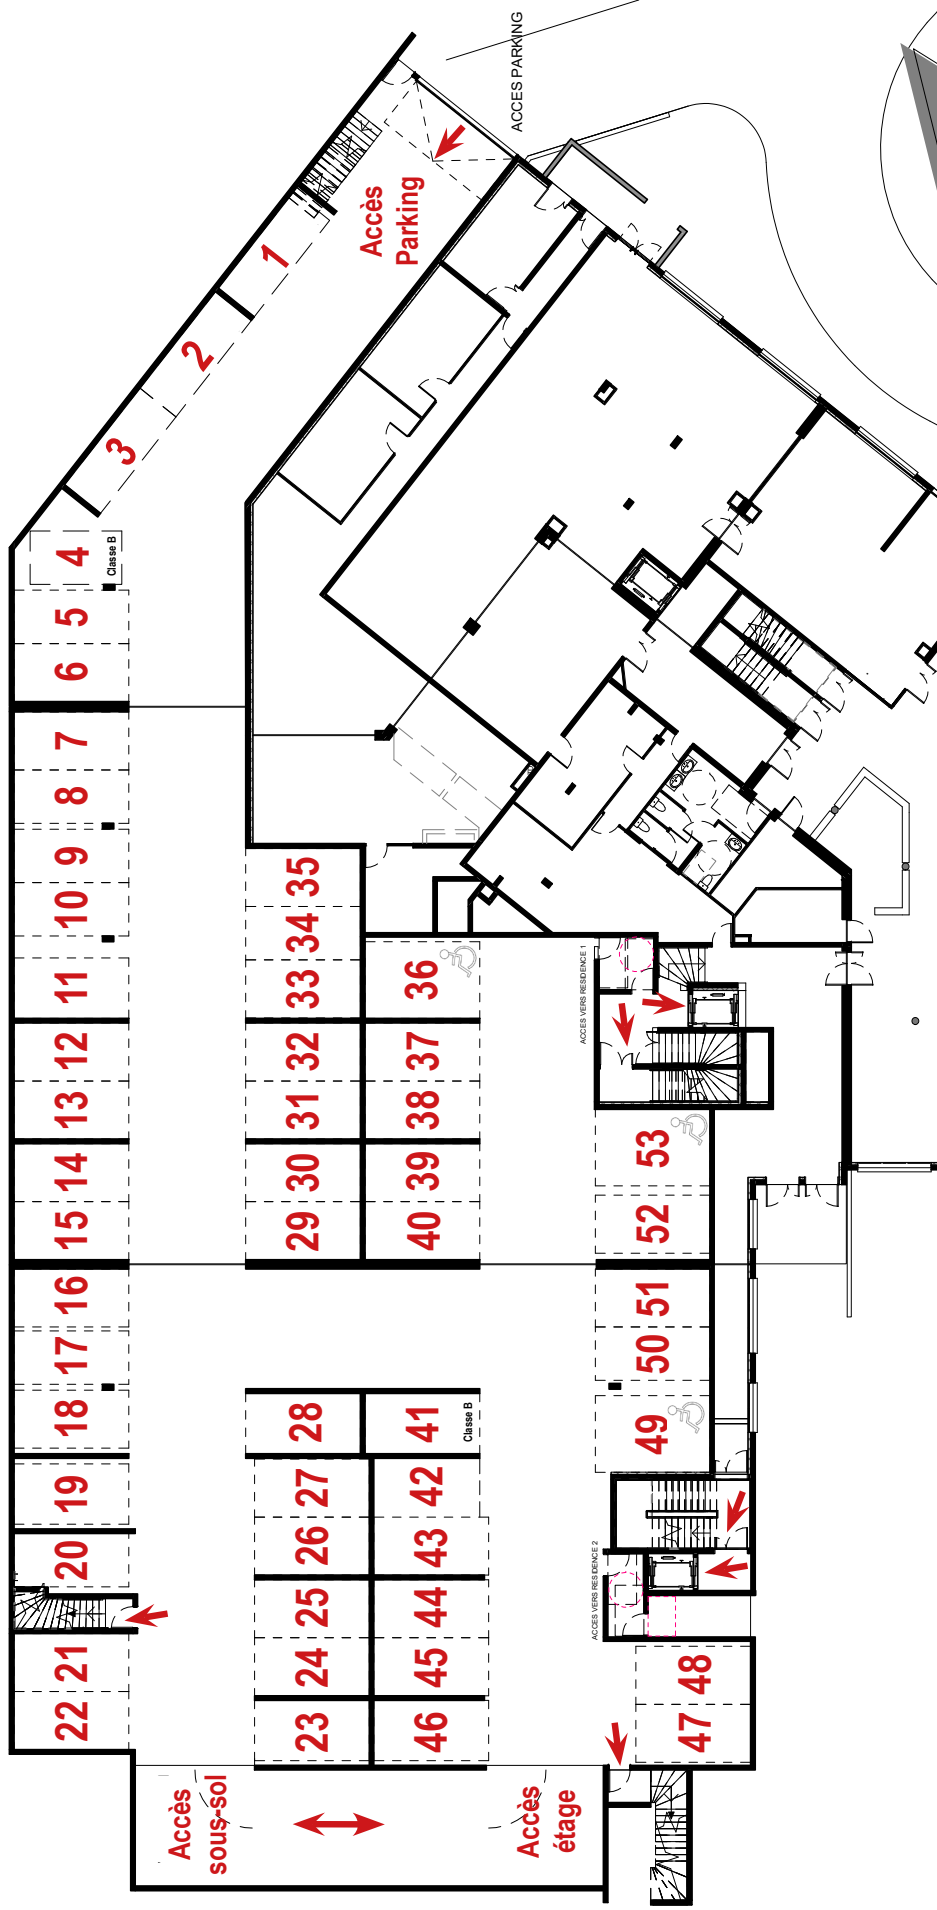

PLAN DE PARKING REZ-DE-CHAUSSEE

CERENICIMO

Plan de vente provisoire

Jeudi 1 Août 2019