


Résidence - LES BOREALES MERIDIENNE -

50 - 58 Rue Méridienne 76000 Rouen

Résidence Seniors
Les Boréales
 Rouen (76)

Plan de repérage R+1

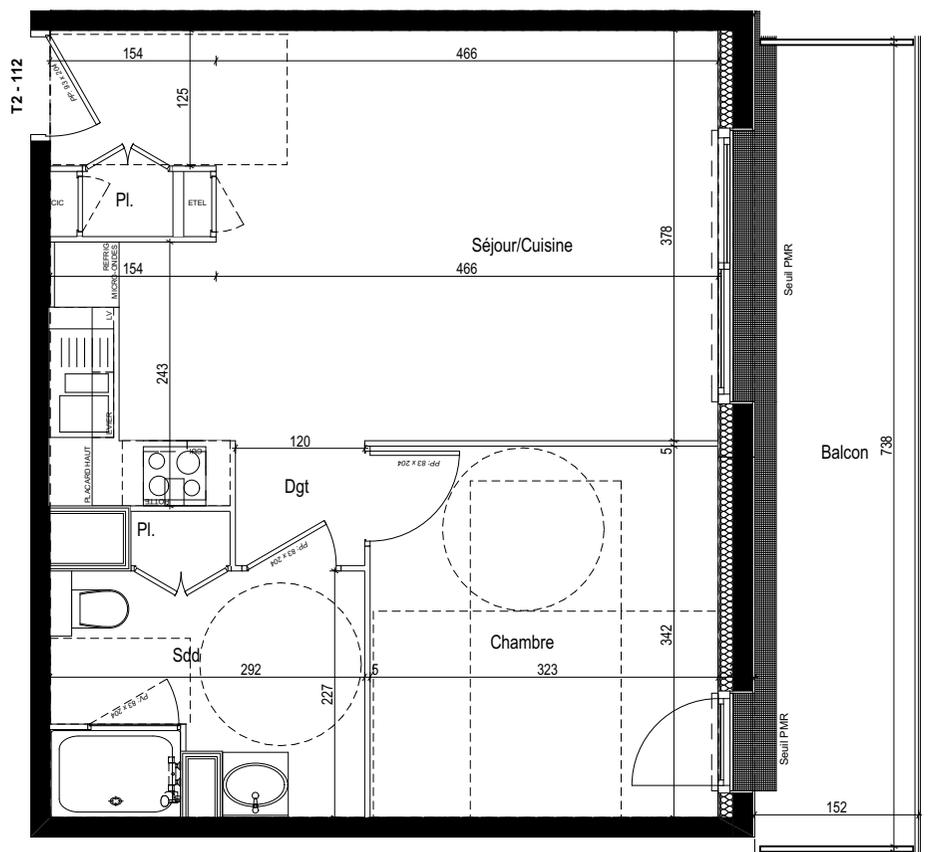

CERENICIMO

Logement T2	112
Entrée / Dégagement	1.37 m ²
Placard	0.50 m ²
Séjour Cuisine	23.37 m ²
Chambre	11.05 m ²
Placard	0.47 m ²
Salle de douche - WC	6.39 m ²
Total surface habitable	43.15 m²

Plan de vente


Nota : Les superficies sont données sous réserve des contraintes de construction et des tolérances d'exécution

mars 2019

Ind.

Balcon / Terrasse

11.44 m²

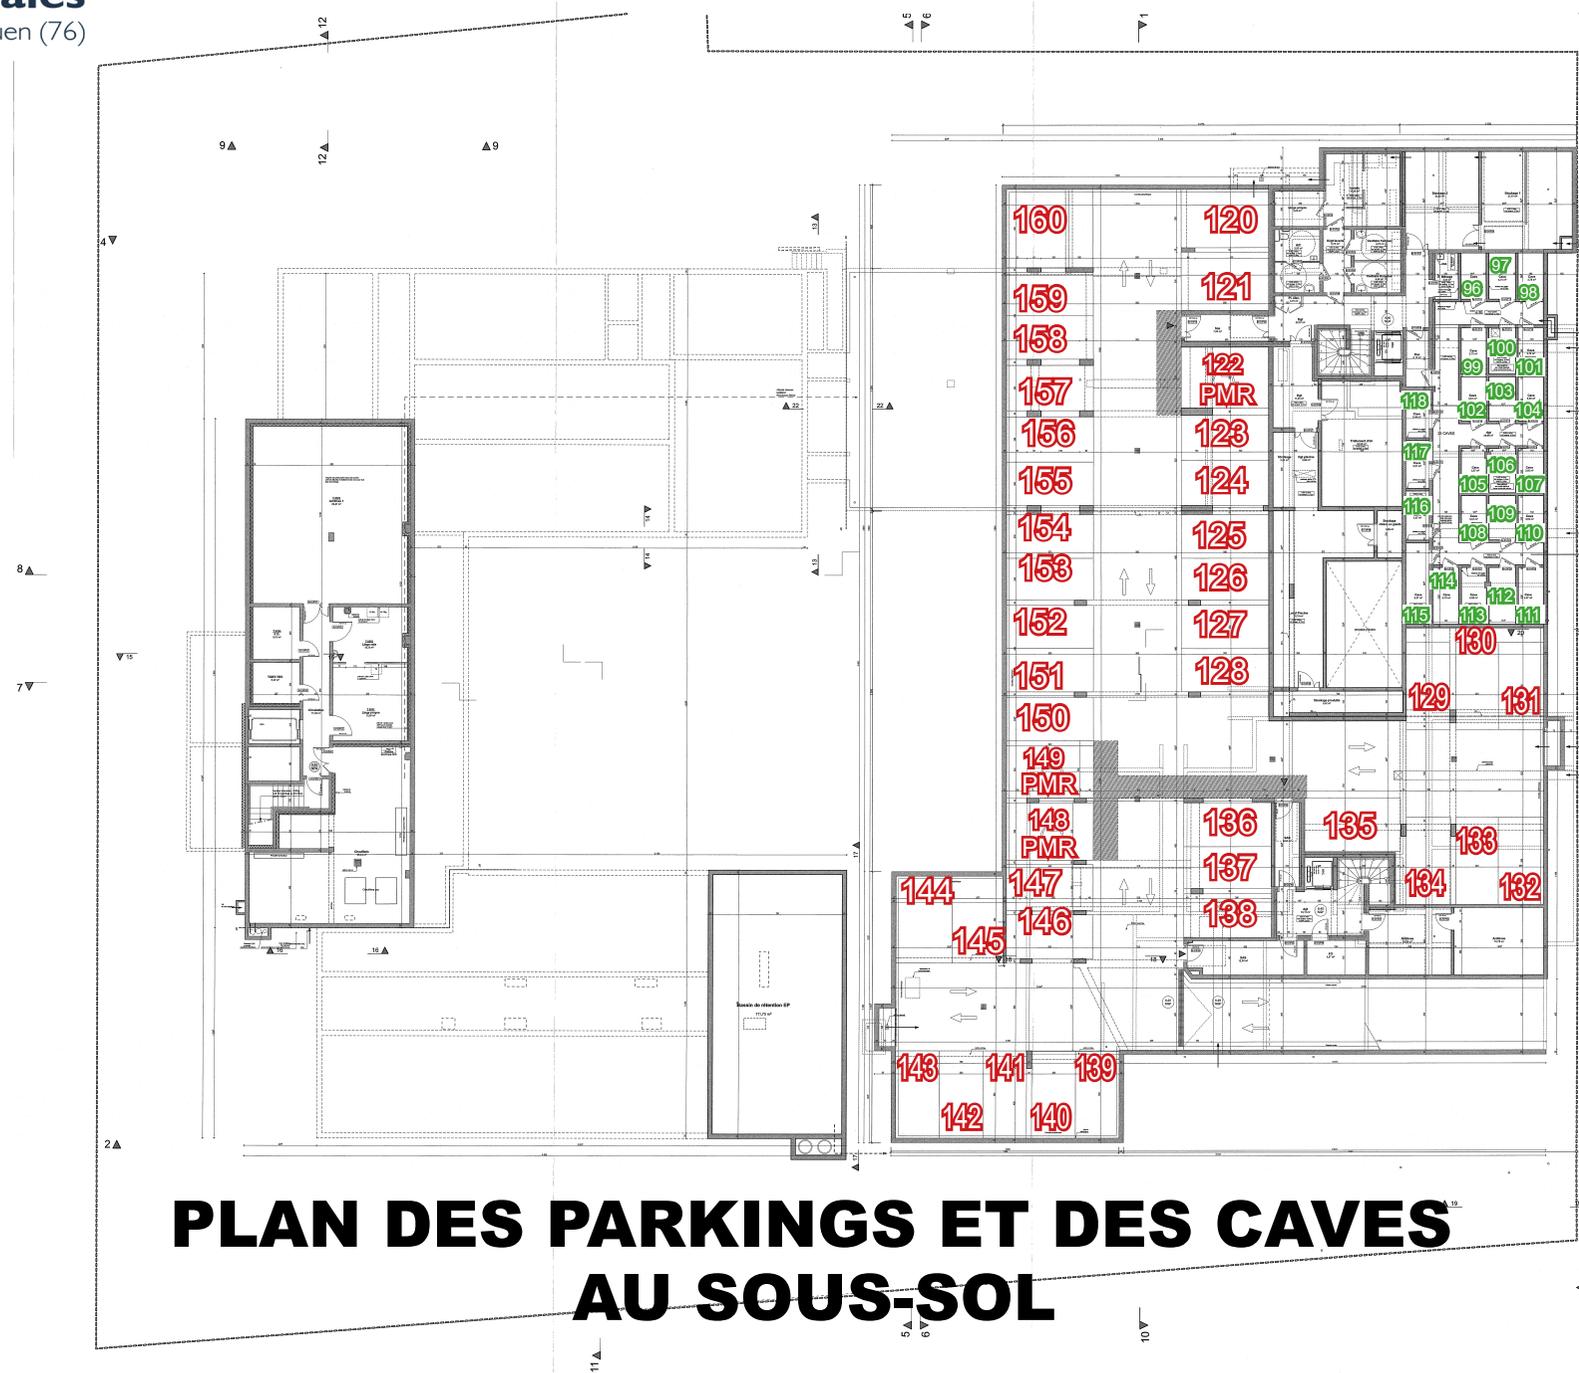

PLAN DES PARKINGS ET DES CAVES AU SOUS-SOL

- Numéros des parkings
- Numéros des caves