
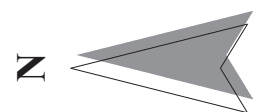


Résidence de Tourisme  
**L'Alpe Blanche** \*\*\*\*  
 Vars (05)

<b>R+1</b>	<b>T1 coin Montagne</b>	Surf. hab. <b>28.25 m<sup>2</sup></b>	<b>112</b>
------------	-------------------------	---------------------------------------	------------


**Surface Habitable**

Chambre	17.22 m <sup>2</sup>
Entrée	6.83 m <sup>2</sup>
Salle d'eau	1.47 m <sup>2</sup>
Douche	1.47 m <sup>2</sup>
WC	1.26 m <sup>2</sup>
	<b>28.25 m<sup>2</sup></b>

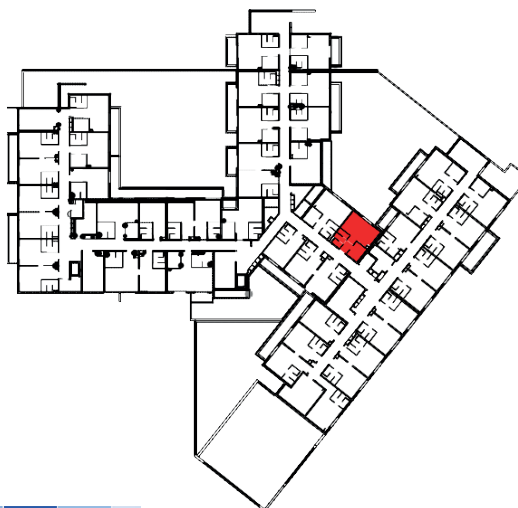

Mardi 10 Septembre 2019

La société se réserve le droit d'apporter des modifications dues à des impératifs d'ordre techniques, administratifs ou architecturaux

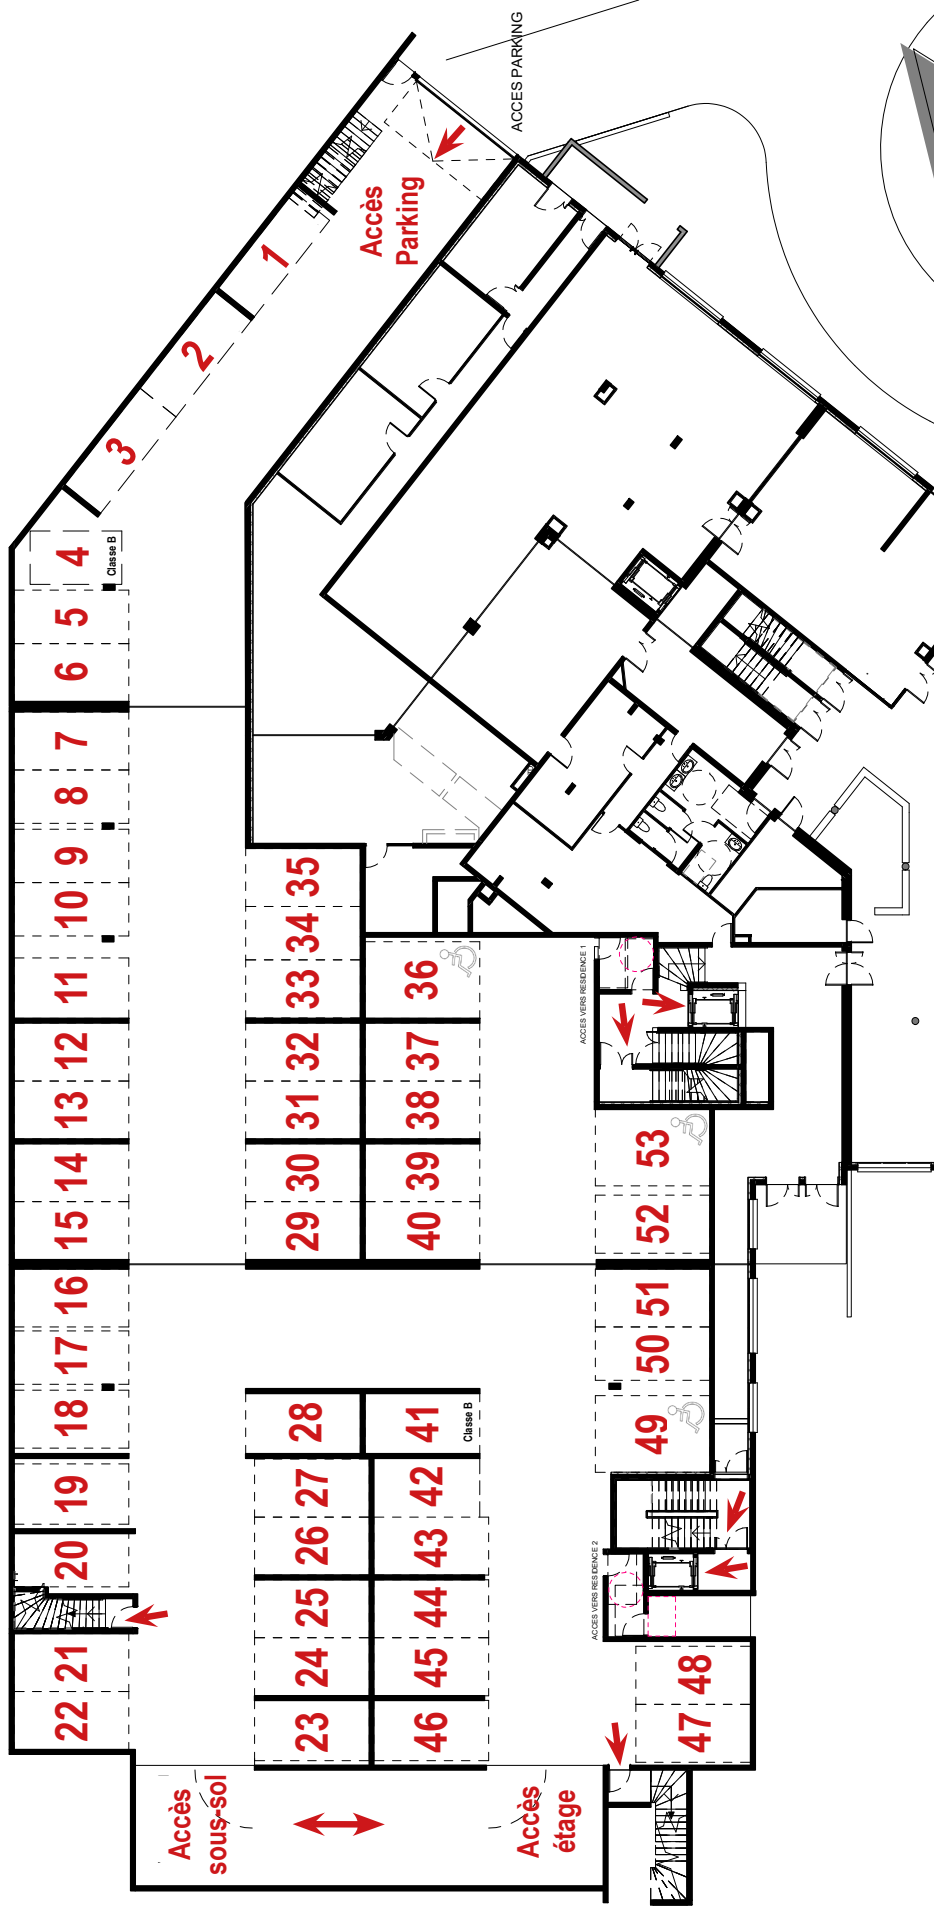

# PLAN DE PARKING REZ-DE-CHAUSSEE

CERENICIMO

Plan de vente provisoire

Jeudi 1 Août 2019