




Résidence de Tourisme
L'Alpe Blanche ****
 Vars (05)

R+1	T1 coin Montagne	Surf. hab. 27.51 m²	116
------------	-------------------------	---------------------------------------	------------

Surface Habitable


Chambre	17.01 m ²
Entrée	6.72 m ²
Douche	1.47 m ²
Salle d'eau	1.16 m ²
WC	1.16 m ²
	27.51 m²
Balcon	3.95 m ²

2

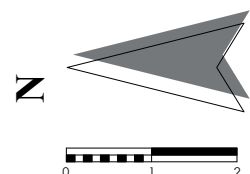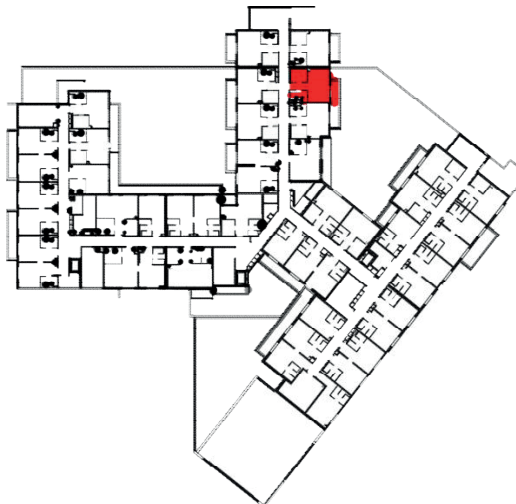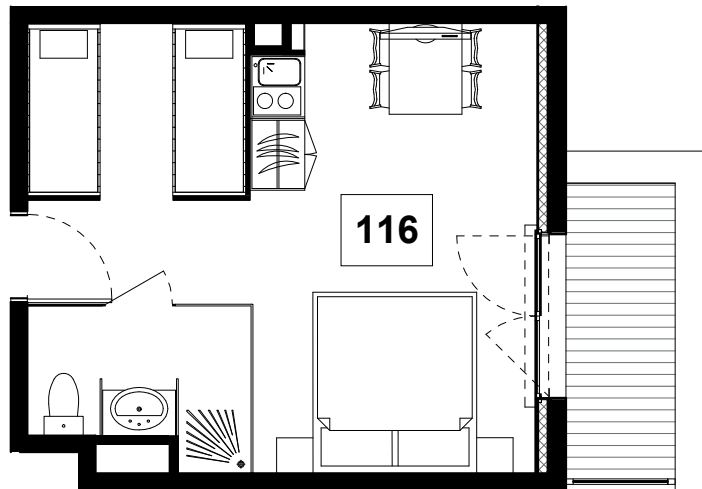

Mardi 10 Septembre 2019

La société se réserve le droit d'apporter des modifications dues à des impératifs d'ordre techniques, administratifs ou architecturaux

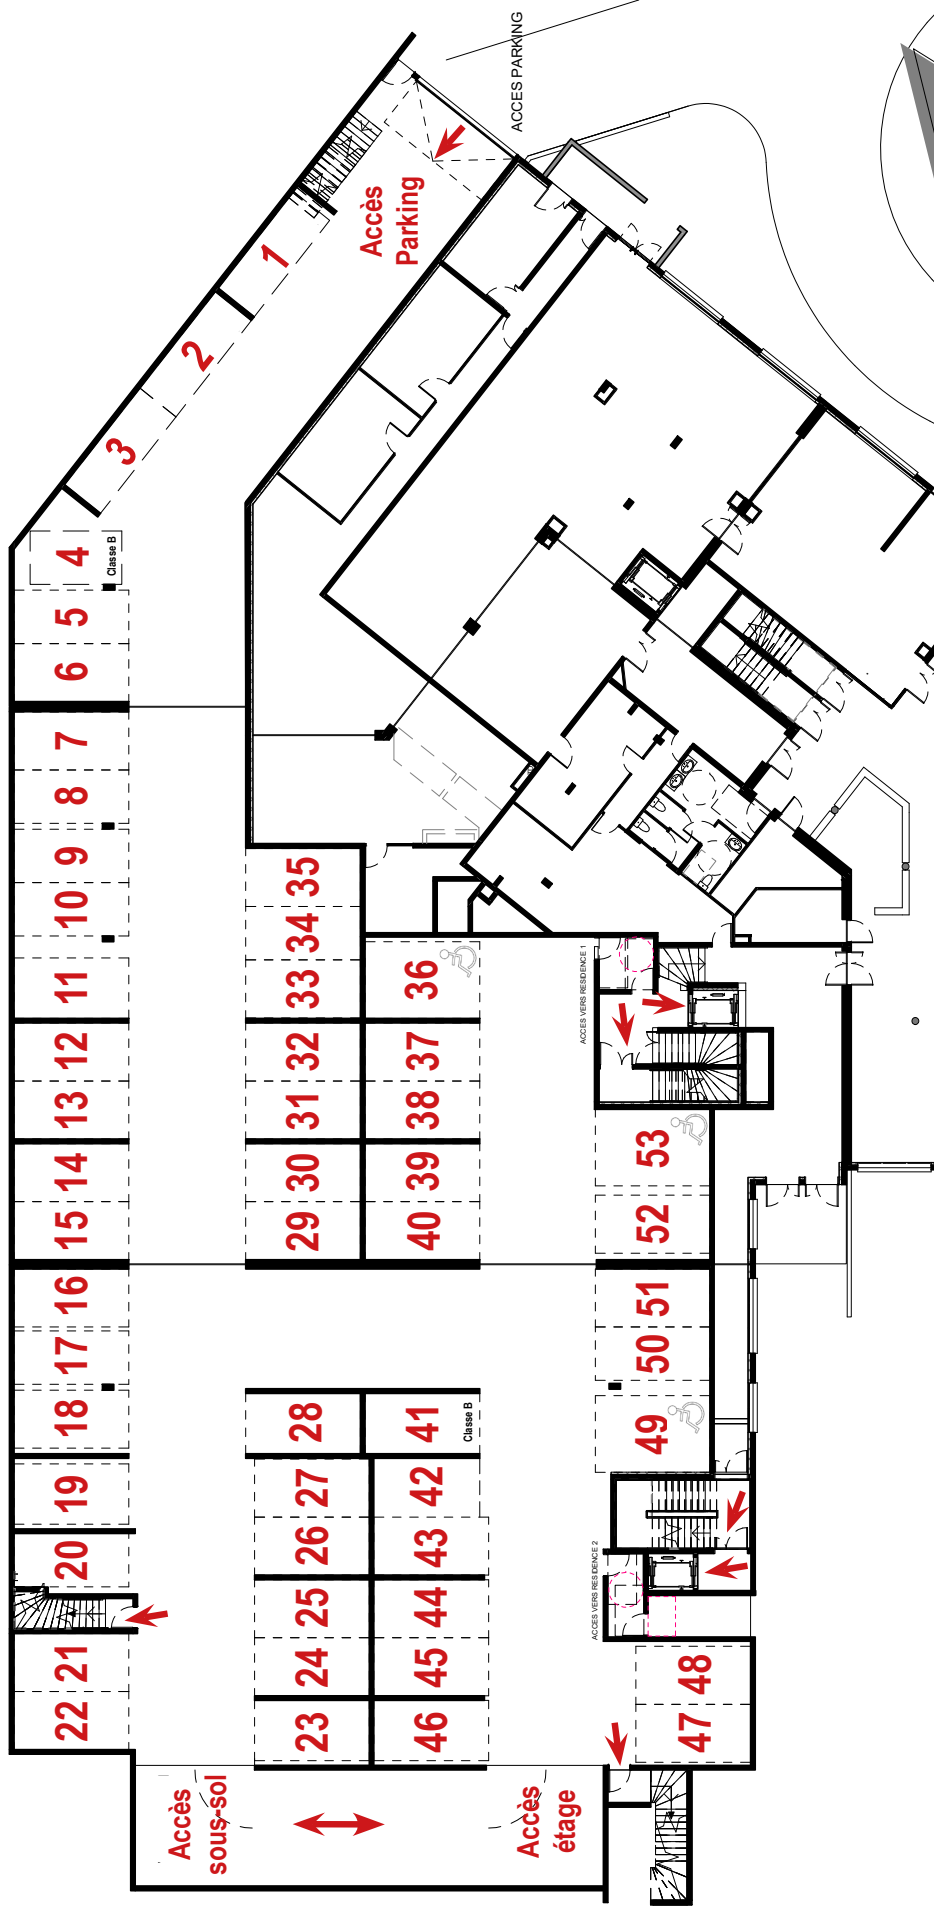

PLAN DE PARKING REZ-DE-CHAUSSEE

Plan de vente provisoire

Jeudi 1 Août 2019