
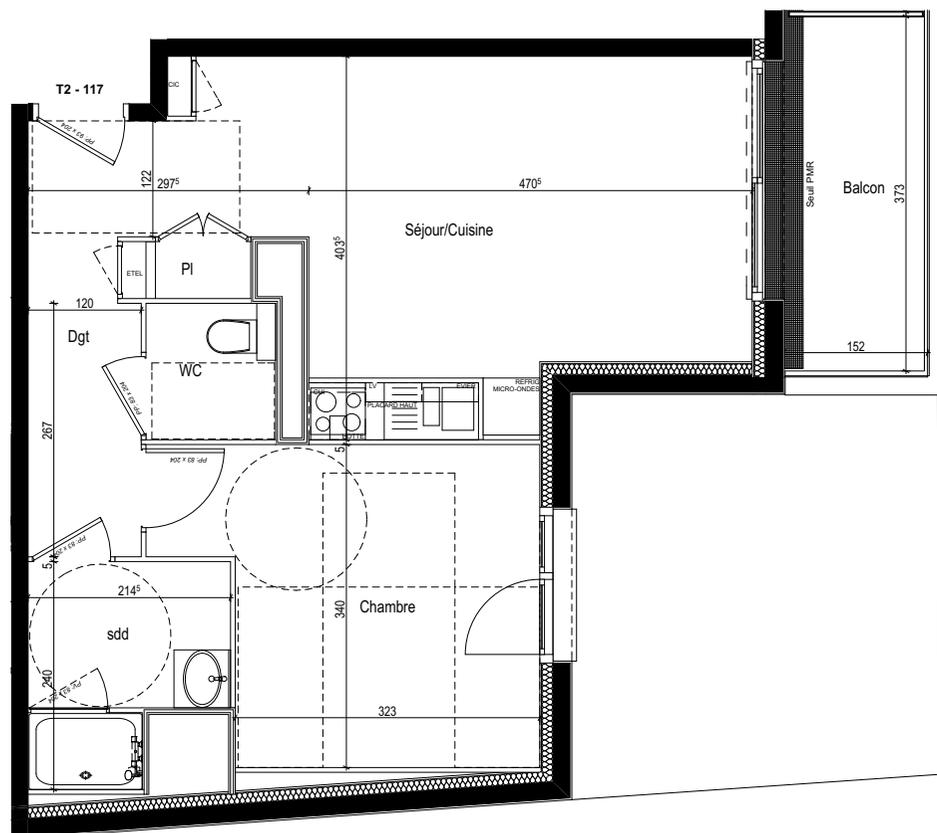


# Résidence - LES BOREALES MERIDIENNE -

50 - 58 Rue Méridienne 76000 Rouen

Résidence Seniors  
**Les Boréales**  
 Rouen (76)

Plan de repérage R+1

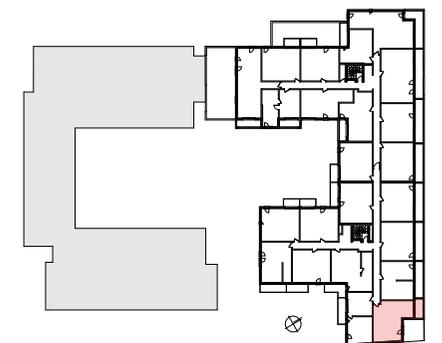


Logement T2	117
Entrée / Dégagement	5.46 m <sup>2</sup>
Placard	0.61 m <sup>2</sup>
Séjour Cuisine	19.99 m <sup>2</sup>
Chambre	12.10 m <sup>2</sup>
WC	1.98 m <sup>2</sup>
Salle de douche	4.35 m <sup>2</sup>
<b>Total surface habitable</b>	<b>44.49 m<sup>2</sup></b>
Balcon / Terrasse	5.85 m <sup>2</sup>

Plan de vente

Nota : Les superficies sont données sous réserve des contraintes de construction et des tolérances d'exécution

mars 2019

Ind.

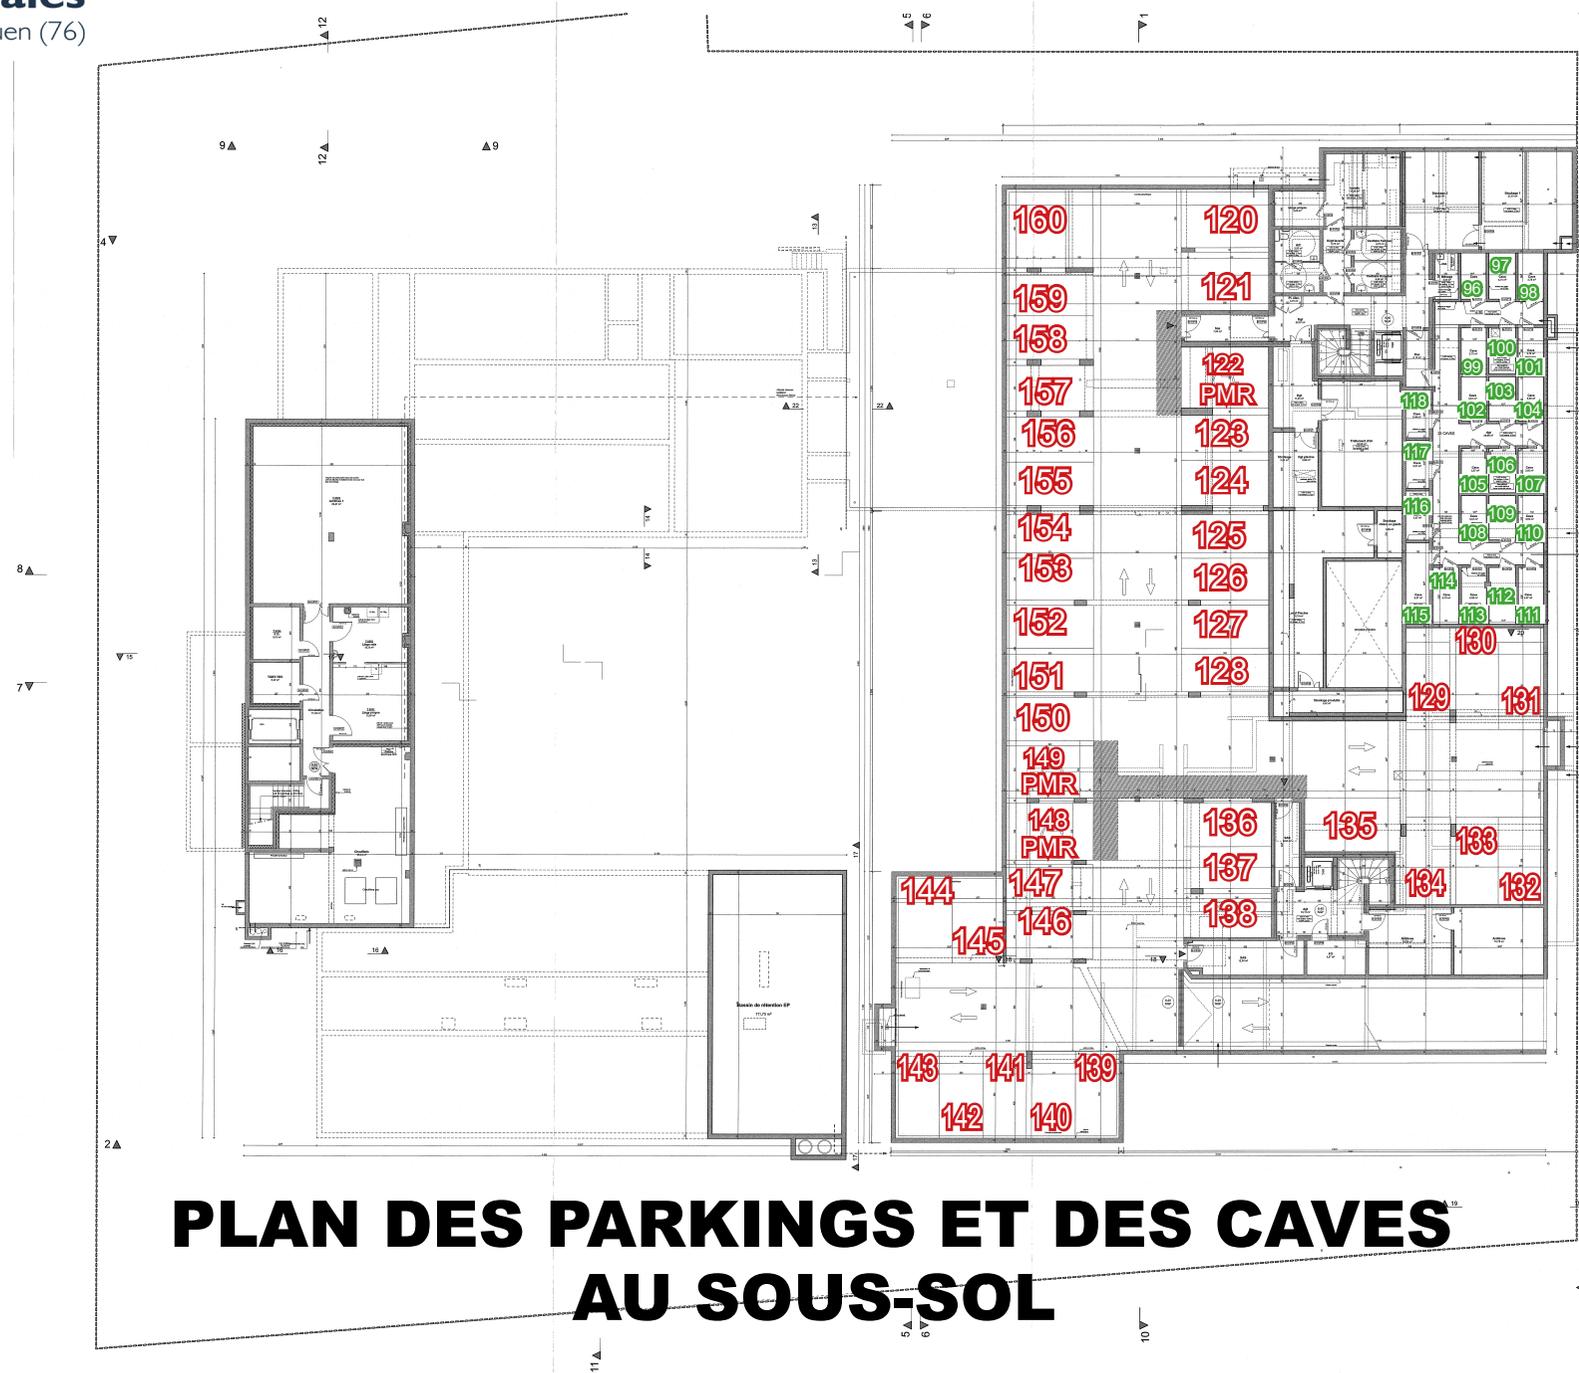

# PLAN DES PARKINGS ET DES CAVES AU SOUS-SOL

- Numéros des parkings
- Numéros des caves