



Résidence de Tourisme
L'Alpe Blanche ****
 Vars (05)

R+1	Typologie	T2	Surf. hab. 44.00 m²	121
------------	-----------	-----------	---------------------------------------	------------


Surface Habitable	
Séjour	14.60 m ²
Chambre	13.44 m ²
Entrée 2	4.20 m ²
Entrée 1	3.36 m ²
Salle d'eau 1	1.47 m ²
Salle d'eau 2	1.47 m ²
Douche 1	1.47 m ²
Douche 2	1.47 m ²
WC 1	1.26 m ²
WC 2	1.26 m ²
	44.00 m²
Balcon	4.95 m ²

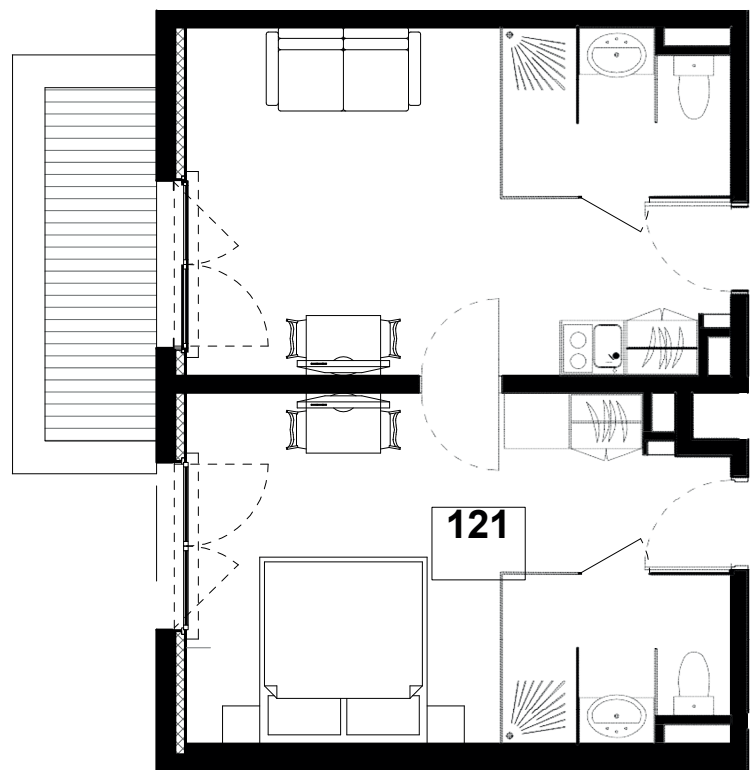

La société se réserve le droit d'apporter des modifications dues à des impératifs d'ordre techniques, administratifs ou architecturaux

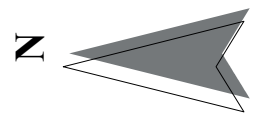

Mardi 10 Septembre 2019

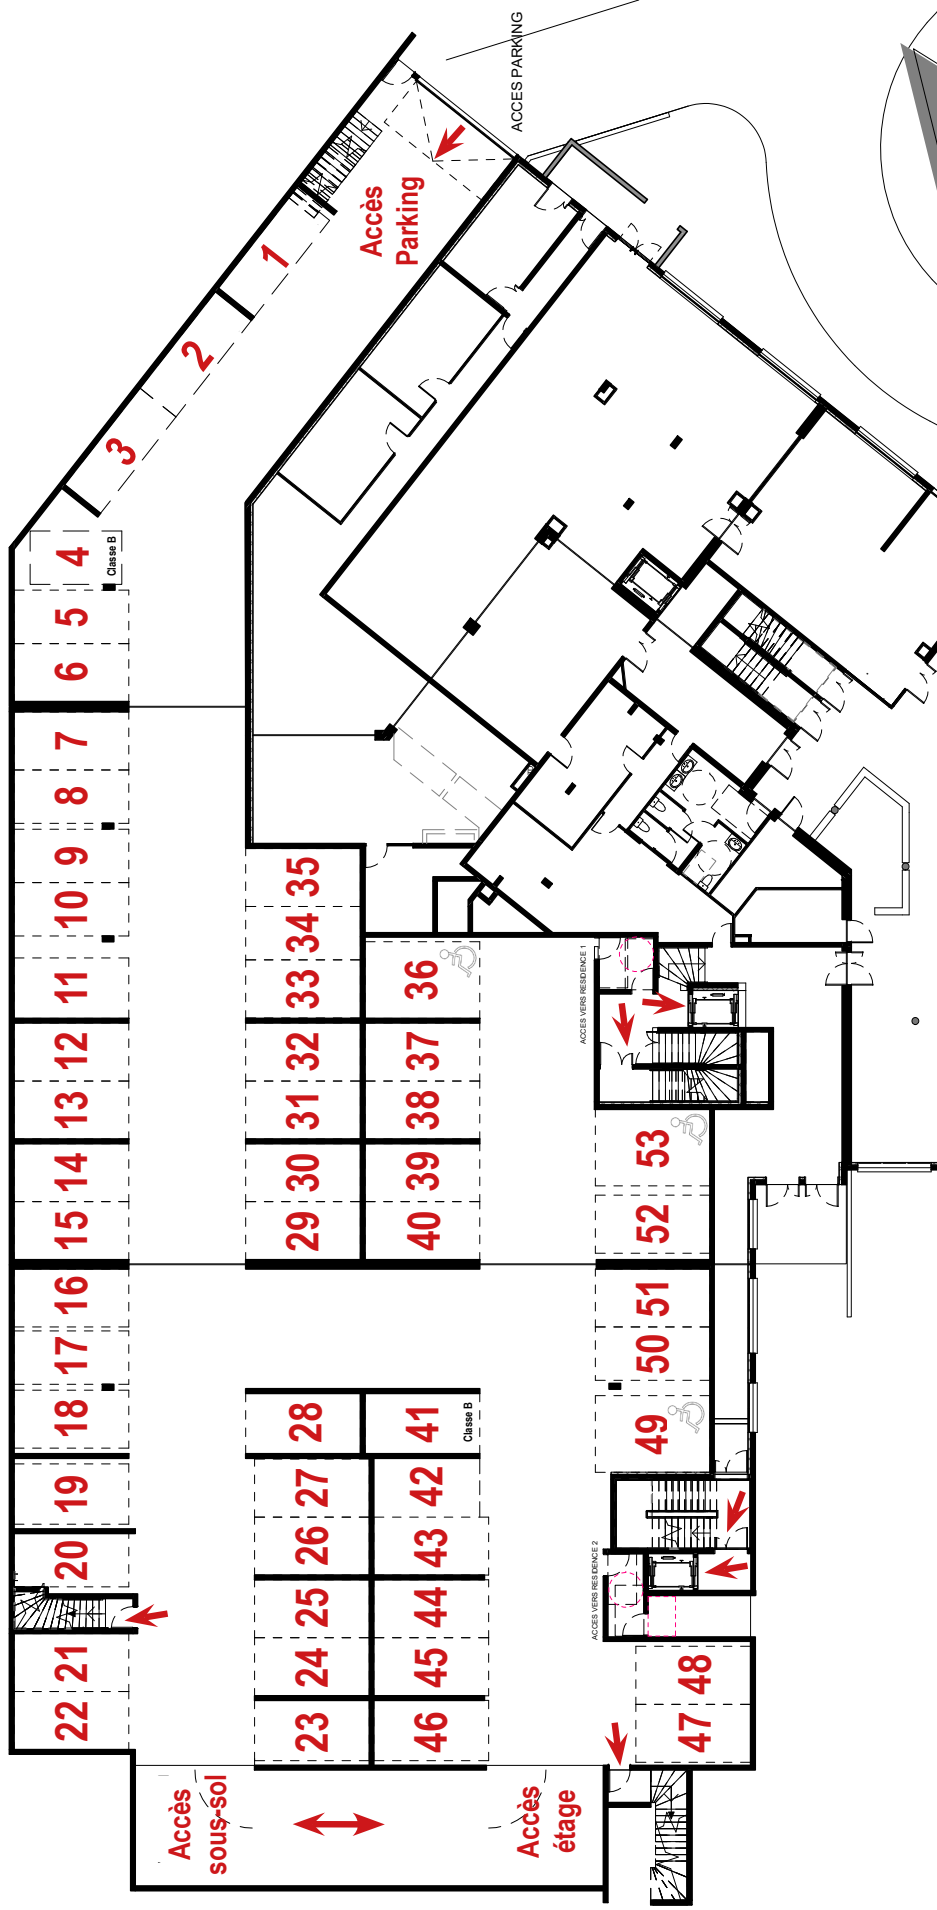

PLAN DE PARKING REZ-DE-CHAUSSEE

Plan de vente provisoire

Jeudi 1 Août 2019