
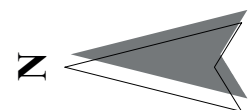
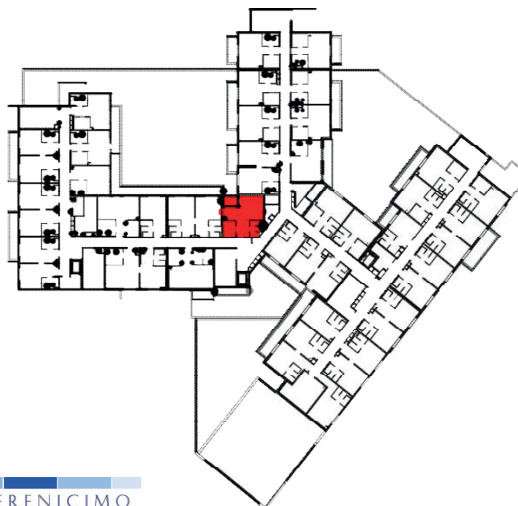


Résidence de Tourisme
L'Alpe Blanche ****
 Vars (05)

R+1	T1 coin Montagne	Surf. hab. 31.50 m²	122
------------	-------------------------	---------------------------------------	------------


Surface Habitable

Chambre	19.01 m ²
Entrée	7.98 m ²
Sanitaires	1.68 m ²
Douche	1.68 m ²
WC	1.16 m ²
WC	31.50 m²
Balcon	3.20 m ²

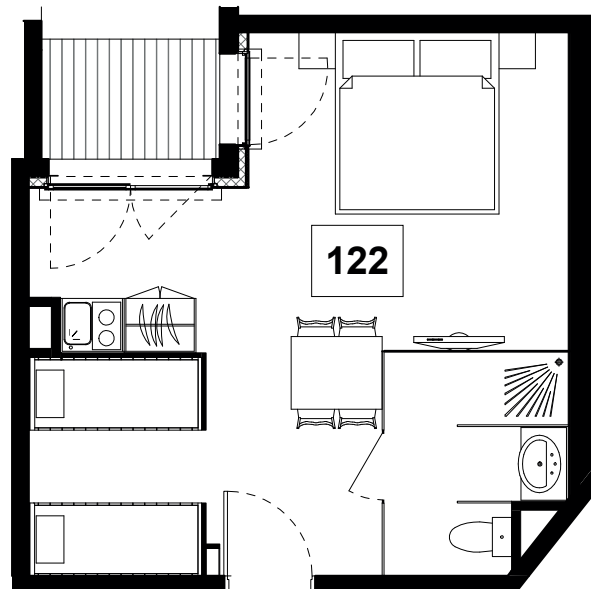

Mardi 10 Septembre 2019

La société se réserve le droit d'apporter des modifications dues à des impératifs d'ordre techniques, administratifs ou architecturaux

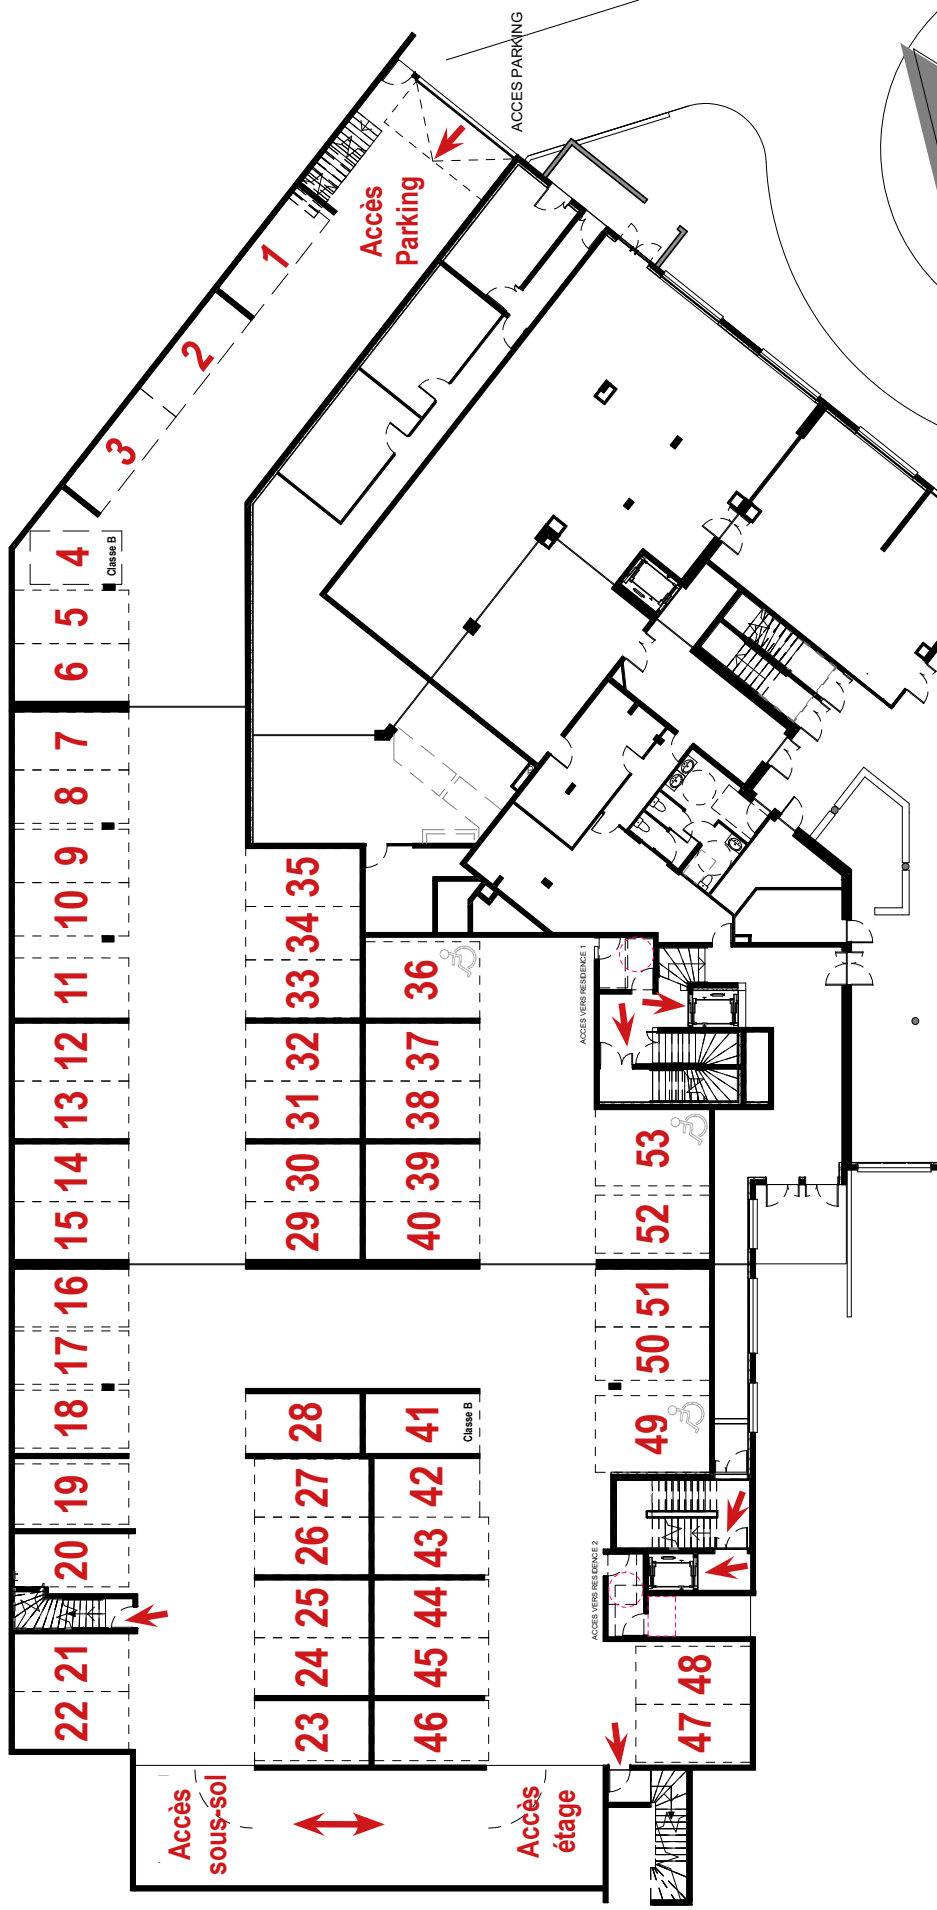

PLAN DE PARKING REZ-DE-CHAUSSEE

Plan de vente provisoire

Jeudi 1 Août 2019