
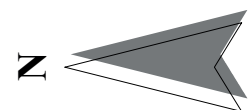


Résidence de Tourisme
L'Alpe Blanche ****
 Vars (05)

R+1	Typologie T1 Hand	Surf. hab. 24.99 m²	126
------------	-------------------	---------------------------------------	------------


Surface Habitable

Chambre	15.86 m ²
Salle d'eau	5.67 m ²
Entrée	3.47 m ²
24.99 m²	
Balcon	5.70 m ²

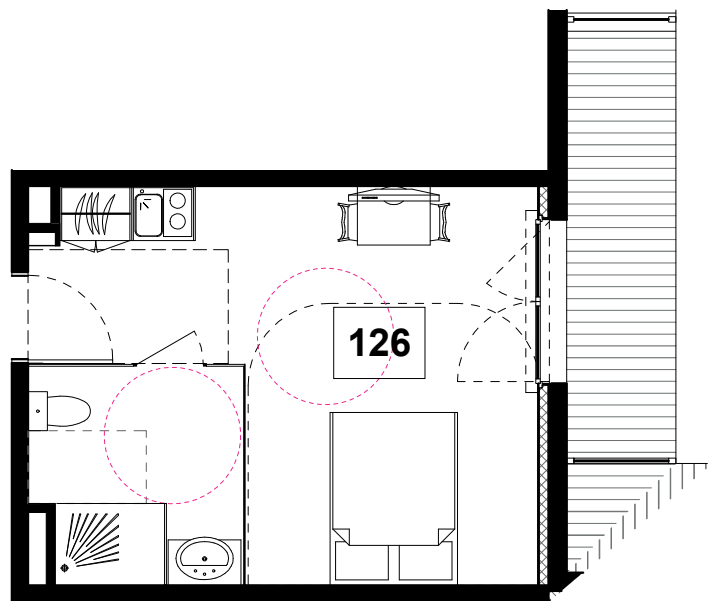

Mardi 10 Septembre 2019

La société se réserve le droit d'apporter des modifications dues à des impératifs d'ordre techniques, administratifs ou architecturaux

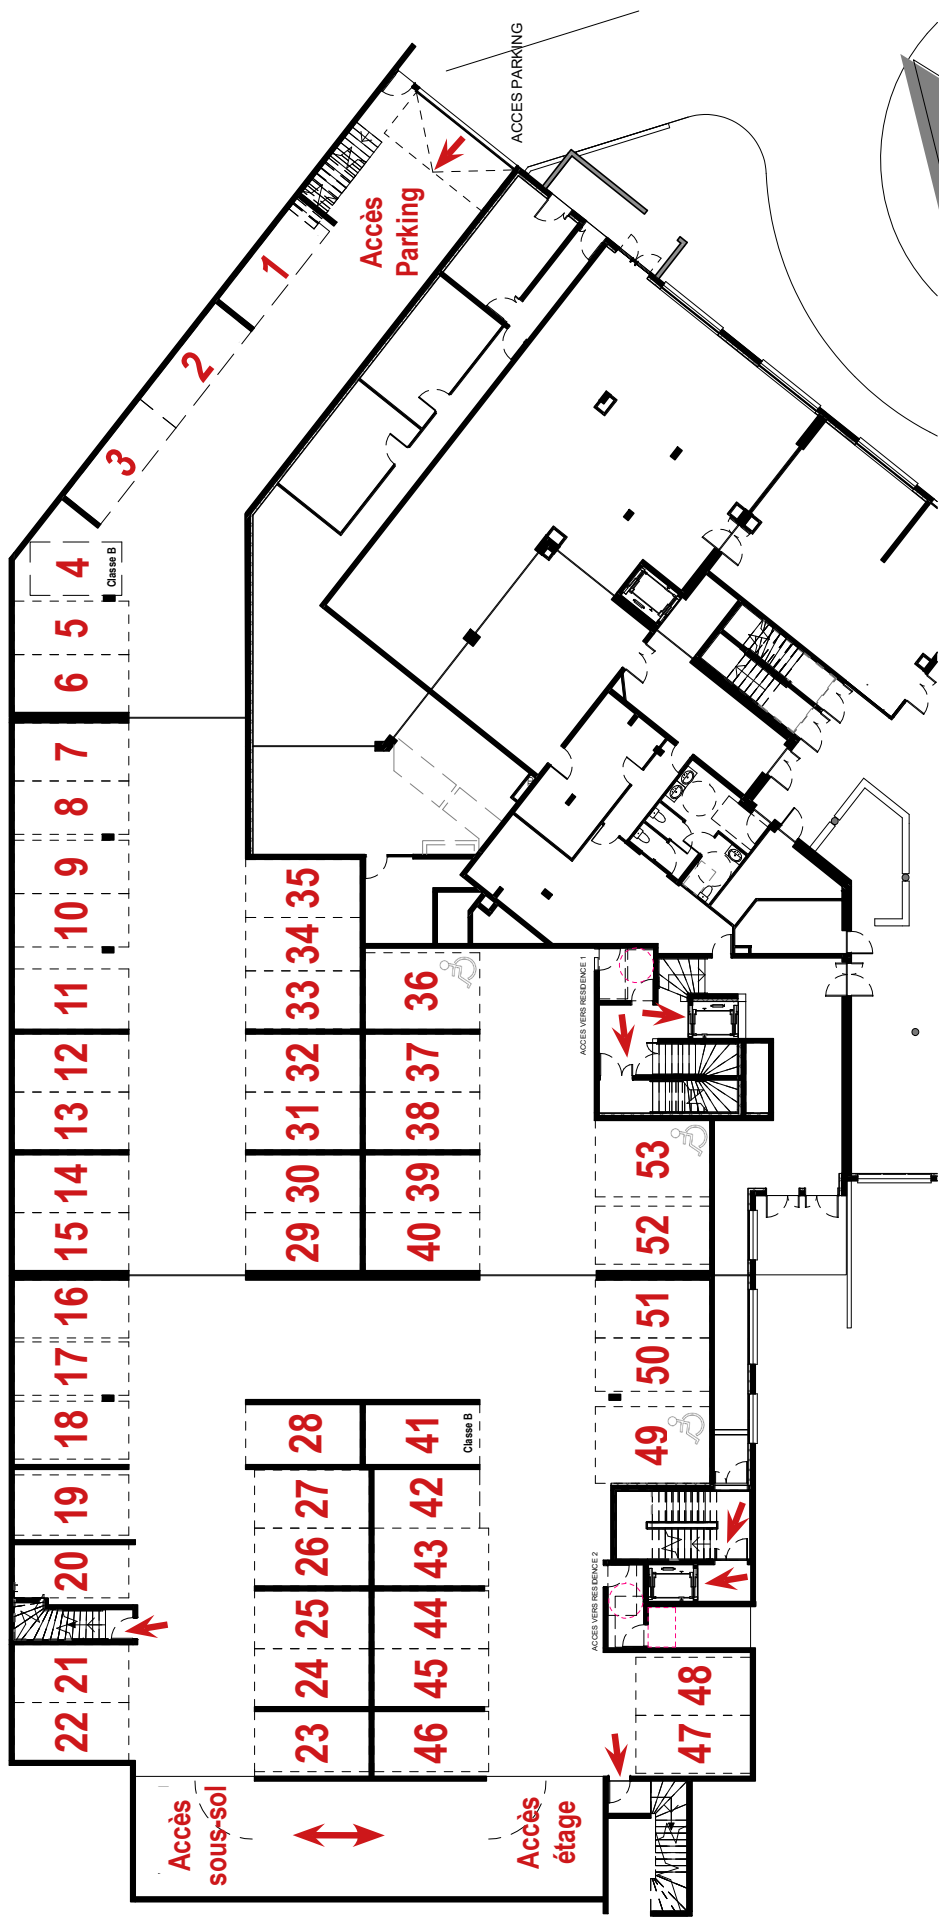

PLAN DE PARKING REZ-DE-CHAUSSEE

Plan de vente provisoire

Jeudi 1 Août 2019