


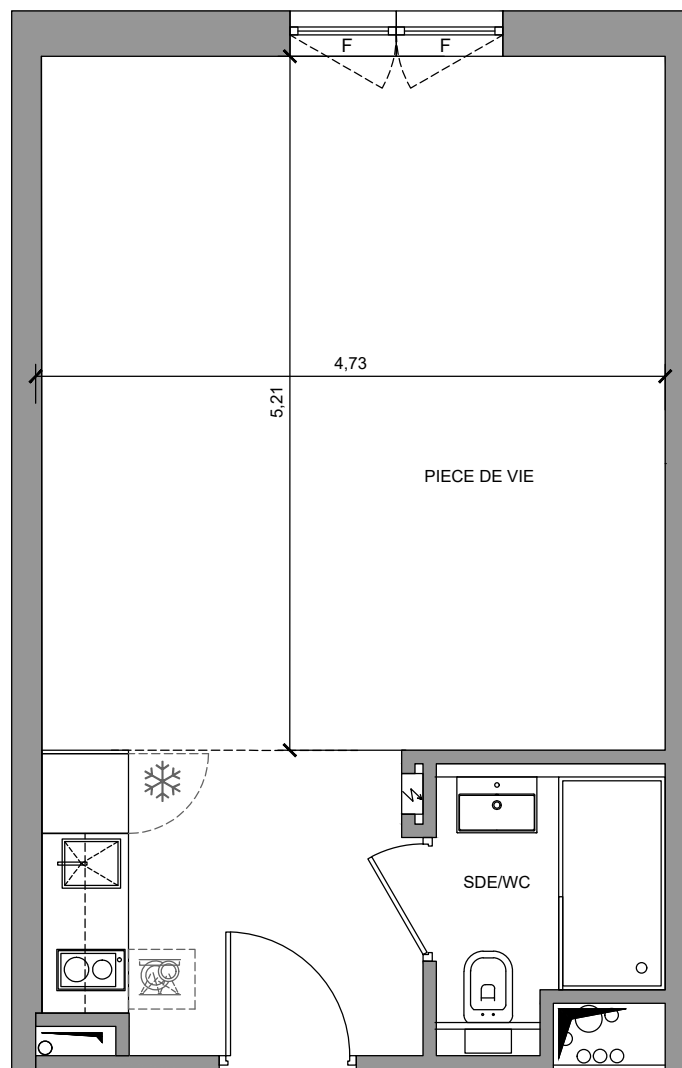

Plan de pré-commercialisation


“ CONSTRUIRE AUJOURD'HUI
POUR DEMAIN ”

Le présent plan est établi sur la base du dossier de permis de construire et pourra subir des adaptations dimensionnelles, techniques ou d'organisation, afin de répondre aux contraintes induites par les études détaillées d'exécution. Les soffites et faux plafonds n'apparaissent pas sur le plan.

Résidence Affaires ★★★★★
> L'Envol

Roissy-en-France | Val-d'Oise (95)

RTA 4* - ZAC Sud Roissy

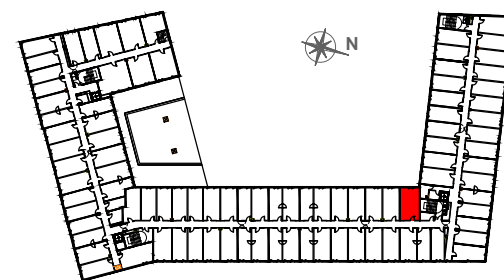

PLAN DE REPÉRAGE

132 1ER ETAGE
UH1-4 couchages

PIECE DE VIE 30,70 m²
SALLE D'EAU-WC 3,12 m²

TOTAL SURFACE HABITABLE 33,82 m²


CERENICIMO

OCEANIS
PROJECTION DIMENSIONNELLE

by Consultim
édité en janvier 2020



PLAN DU PARKING SOUS-SOL

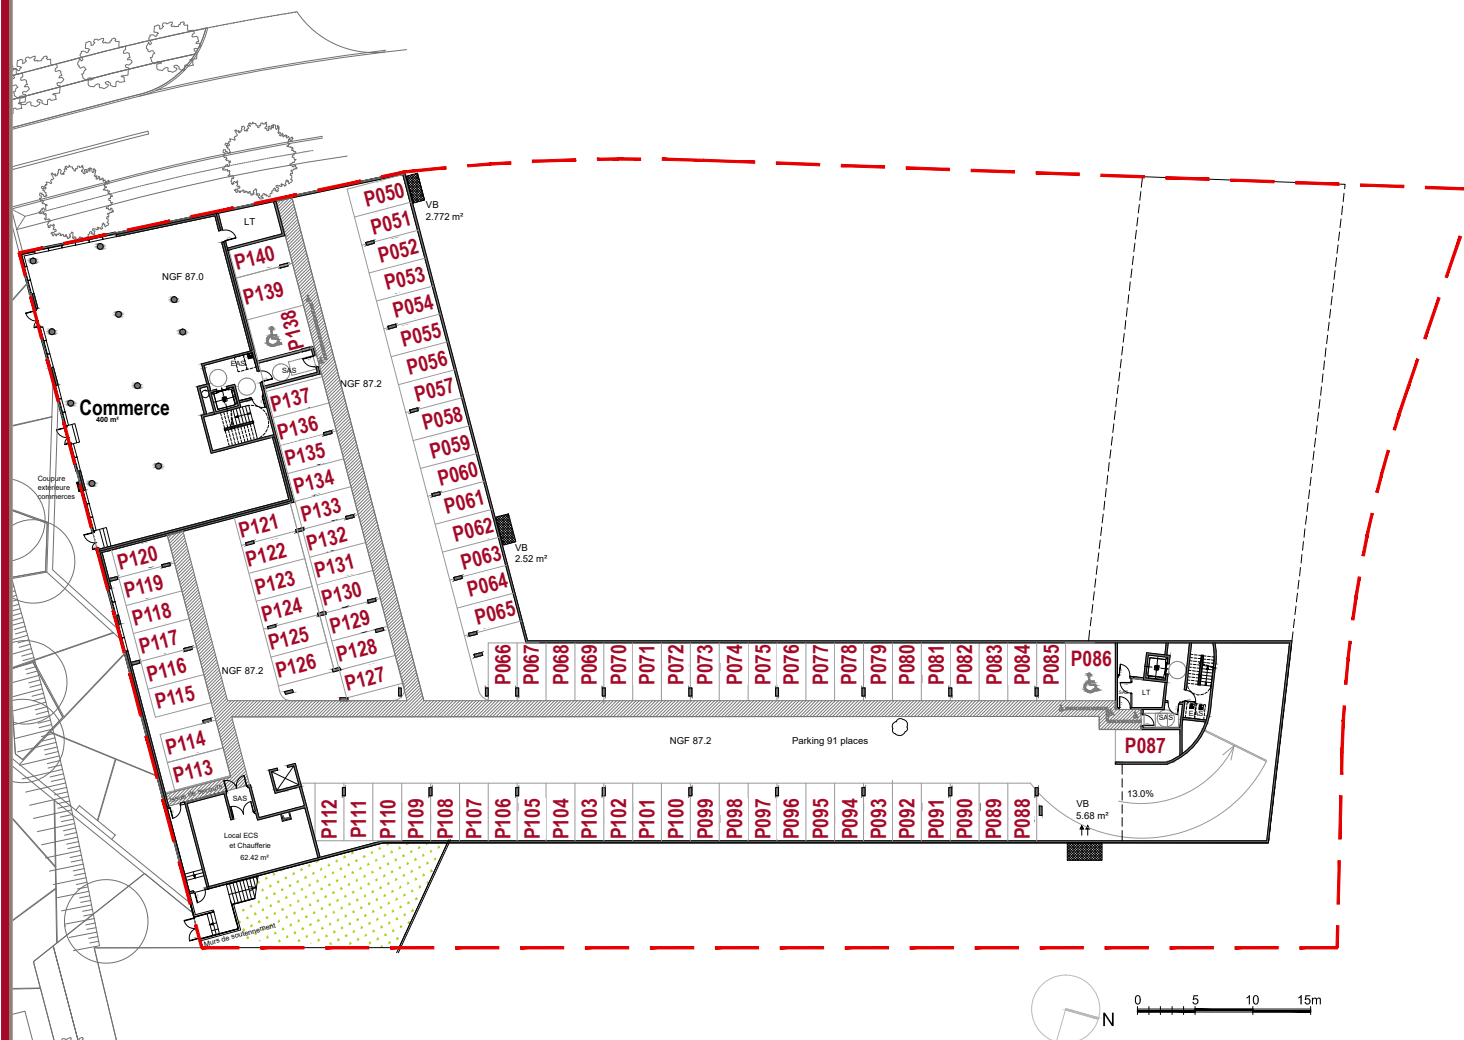

Plan de pré-commercialisation