
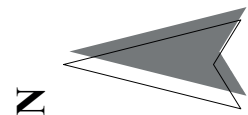


Résidence de Tourisme  
**L'Alpe Blanche** \*\*\*\*  
 Vars (05)

**R+1** | Typologie T2 Hand | Surf. hab. **49.56 m<sup>2</sup>** | **132**


**Surface Habitable**

Séjour	17.22 m <sup>2</sup>
Chambre	13.44 m <sup>2</sup>
Salle d'eau	5.99 m <sup>2</sup>
Entrée 1	4.83 m <sup>2</sup>
Entrée 2	3.89 m <sup>2</sup>
Salle d'eau 2	1.47 m <sup>2</sup>
Douche	1.47 m <sup>2</sup>
WC	1.26 m <sup>2</sup>
	<b>49.56 m<sup>2</sup></b>
Balcon 2	3.65 m <sup>2</sup>
Balcon 1	3.65 m <sup>2</sup>

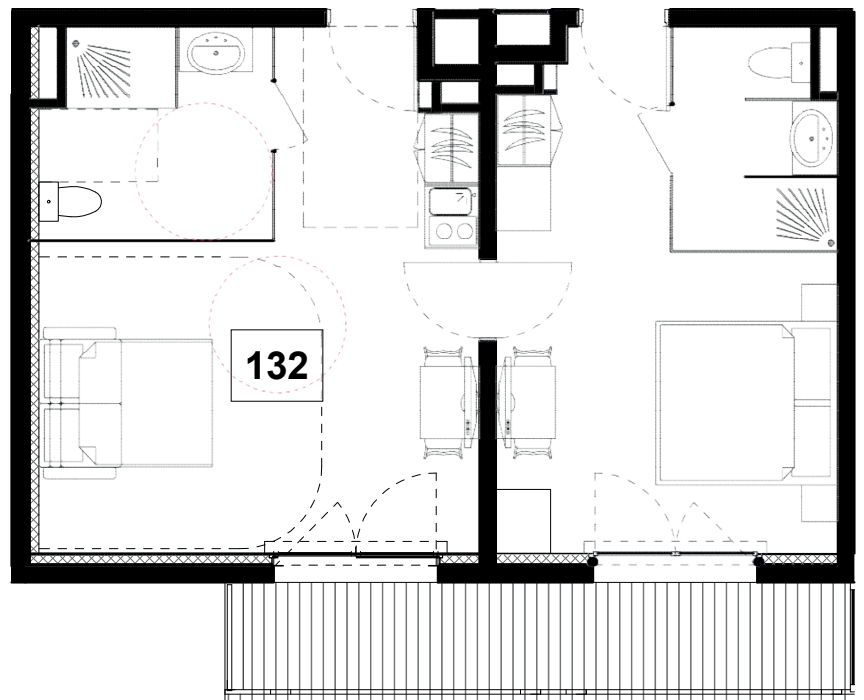

0 1 2

La société se réserve le droit d'apporter des modifications dues à des impératifs d'ordre techniques, administratifs ou architecturaux

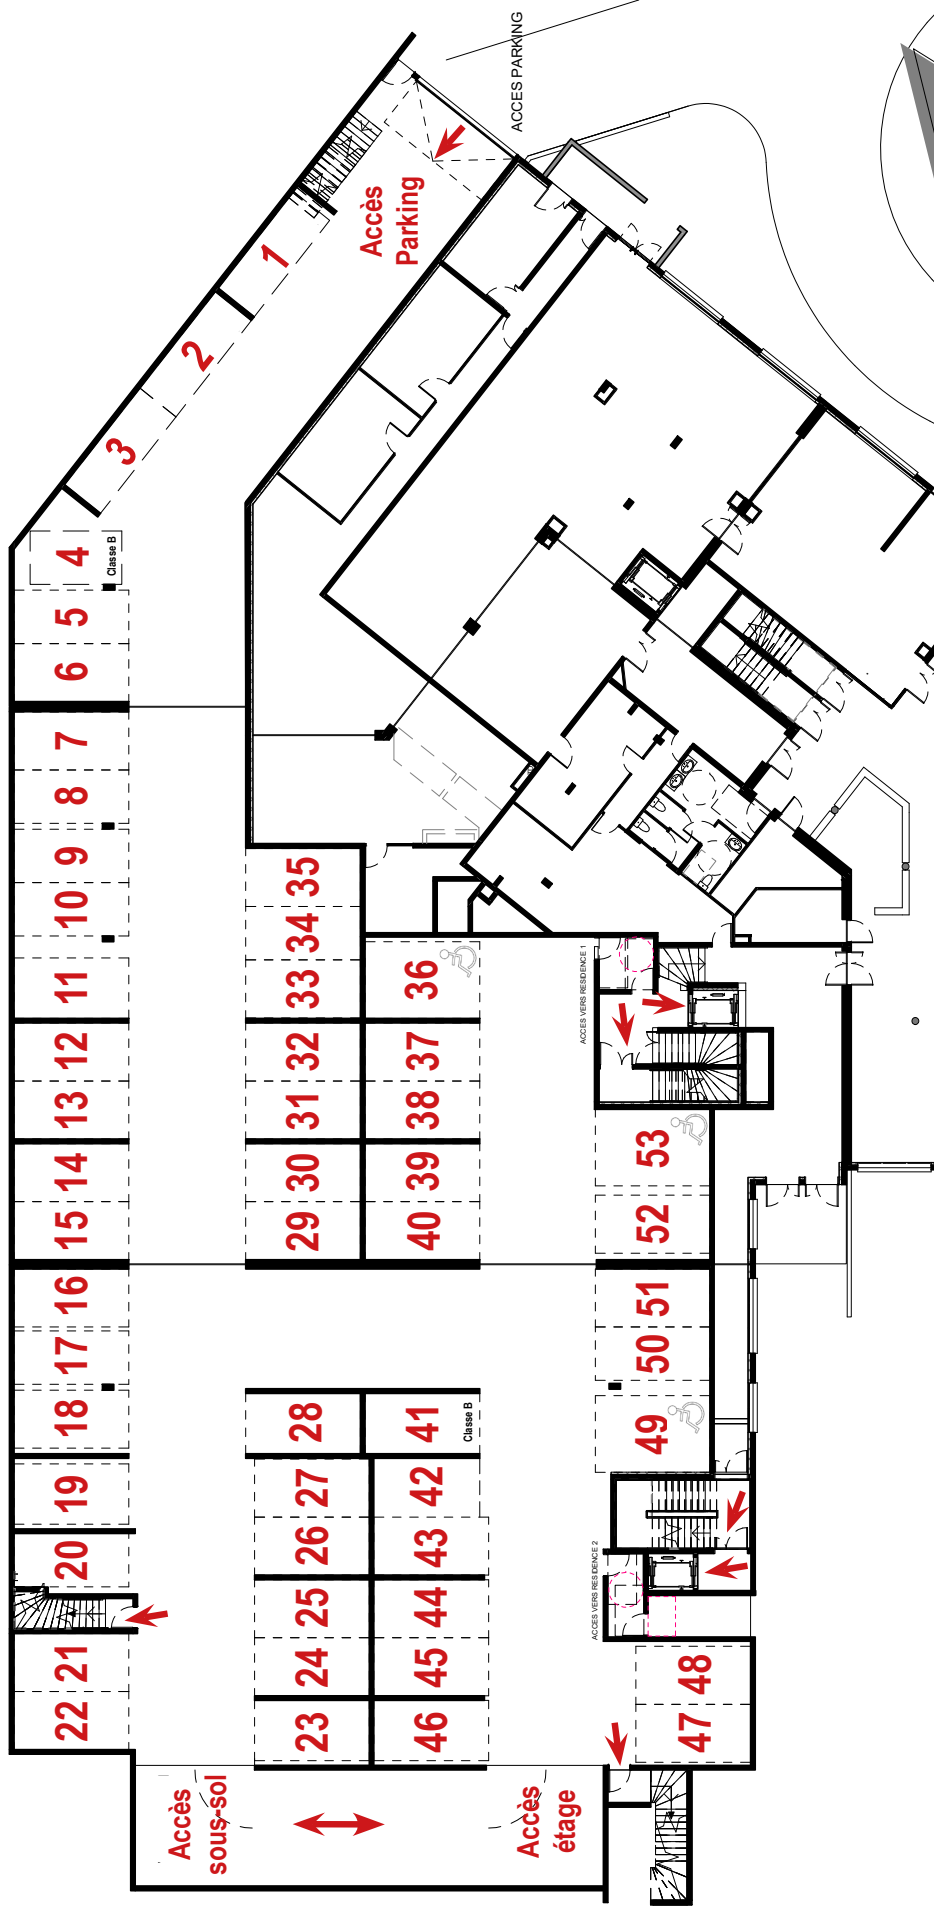

# PLAN DE PARKING REZ-DE-CHAUSSEE

Plan de vente provisoire

Jeudi 1 Août 2019