
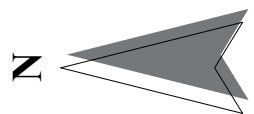
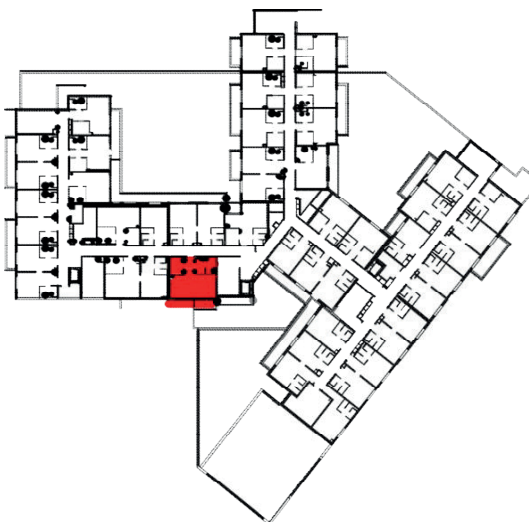


Résidence de Tourisme
L'Alpe Blanche ****
 Vars (05)

R+1	Typologie T2 Hand	Surf. hab. 37.59 m²	133
------------	-------------------	---------------------------------------	------------


Surface Habitable

Chambre	24.05 m ²
Entrée	7.25 m ²
Salle d'eau	6.30 m ²
	37.59 m ²
Balcon	7.35 m ²

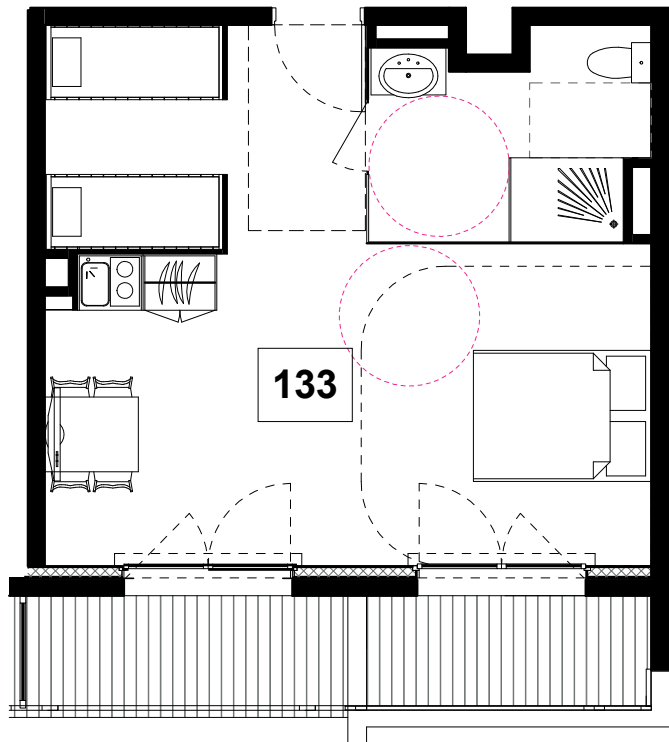

Mardi 10 Septembre 2019

La société se réserve le droit d'apporter des modifications dues à des impératifs d'ordre techniques, administratifs ou architecturaux

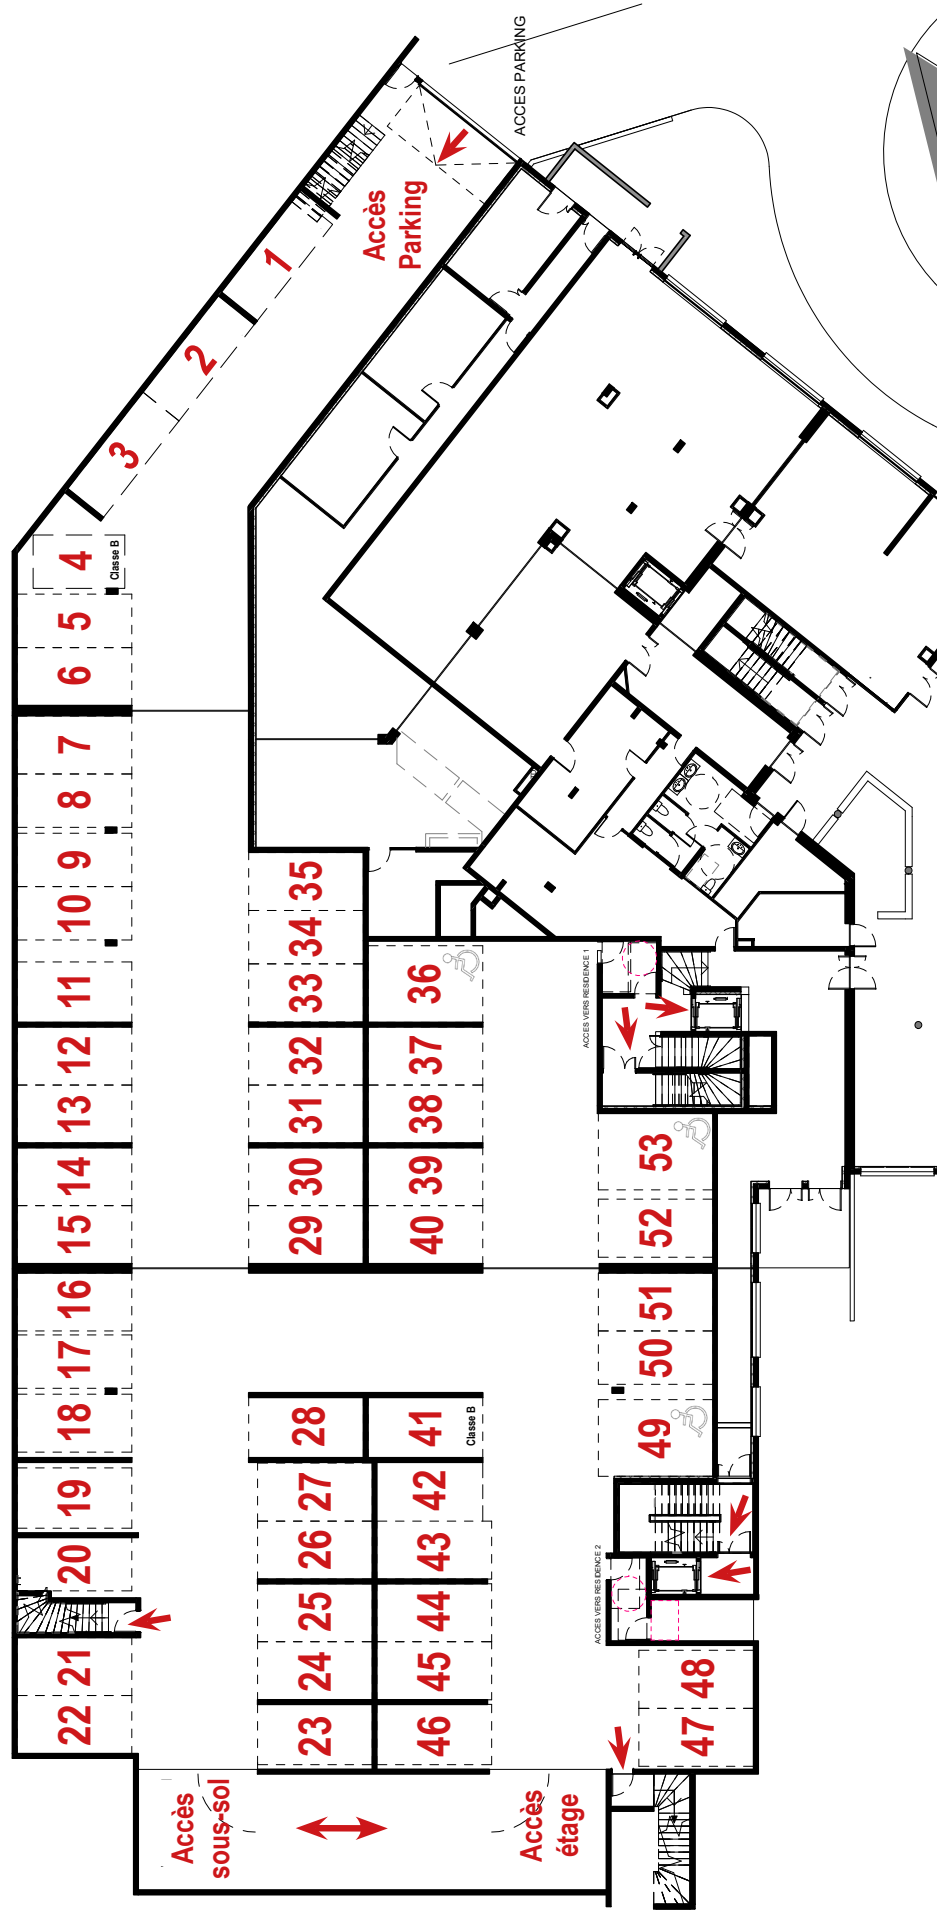

PLAN DE PARKING REZ-DE-CHAUSSEE

Plan de vente provisoire

Jeudi 1 Août 2019