


Plan de pré-commercialisation

Résidence Affaires ****
> L'Envol

Roissy-en-France | Val-d'Oise (95)

RTA 4* - ZAC Sud Roissy

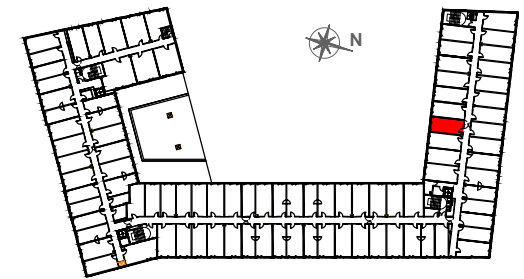

PLAN DE REPÉRAGE

136 1ER ETAGE
UH1-3 couchages

PIECE DE VIE	21,12 m2
SALLE D'EAU-WC	3,13 m2

TOTAL SURFACE HABITABLE 24,25 m2


CERENICIMO

OCEANIS
PROJETION TERRAIN

by Consultim
 édité en janvier 2020

“ CONSTRUIRE AUJOURD'HUI
 POUR DEMAIN ”

Le présent plan est établi sur la base du dossier de permis de construire et pourra subir des adaptations dimensionnelles, techniques ou d'organisation, afin de répondre aux contraintes induites par les études détaillées d'exécution. Les soffites et faux plafonds n'apparaissent pas sur le plan.

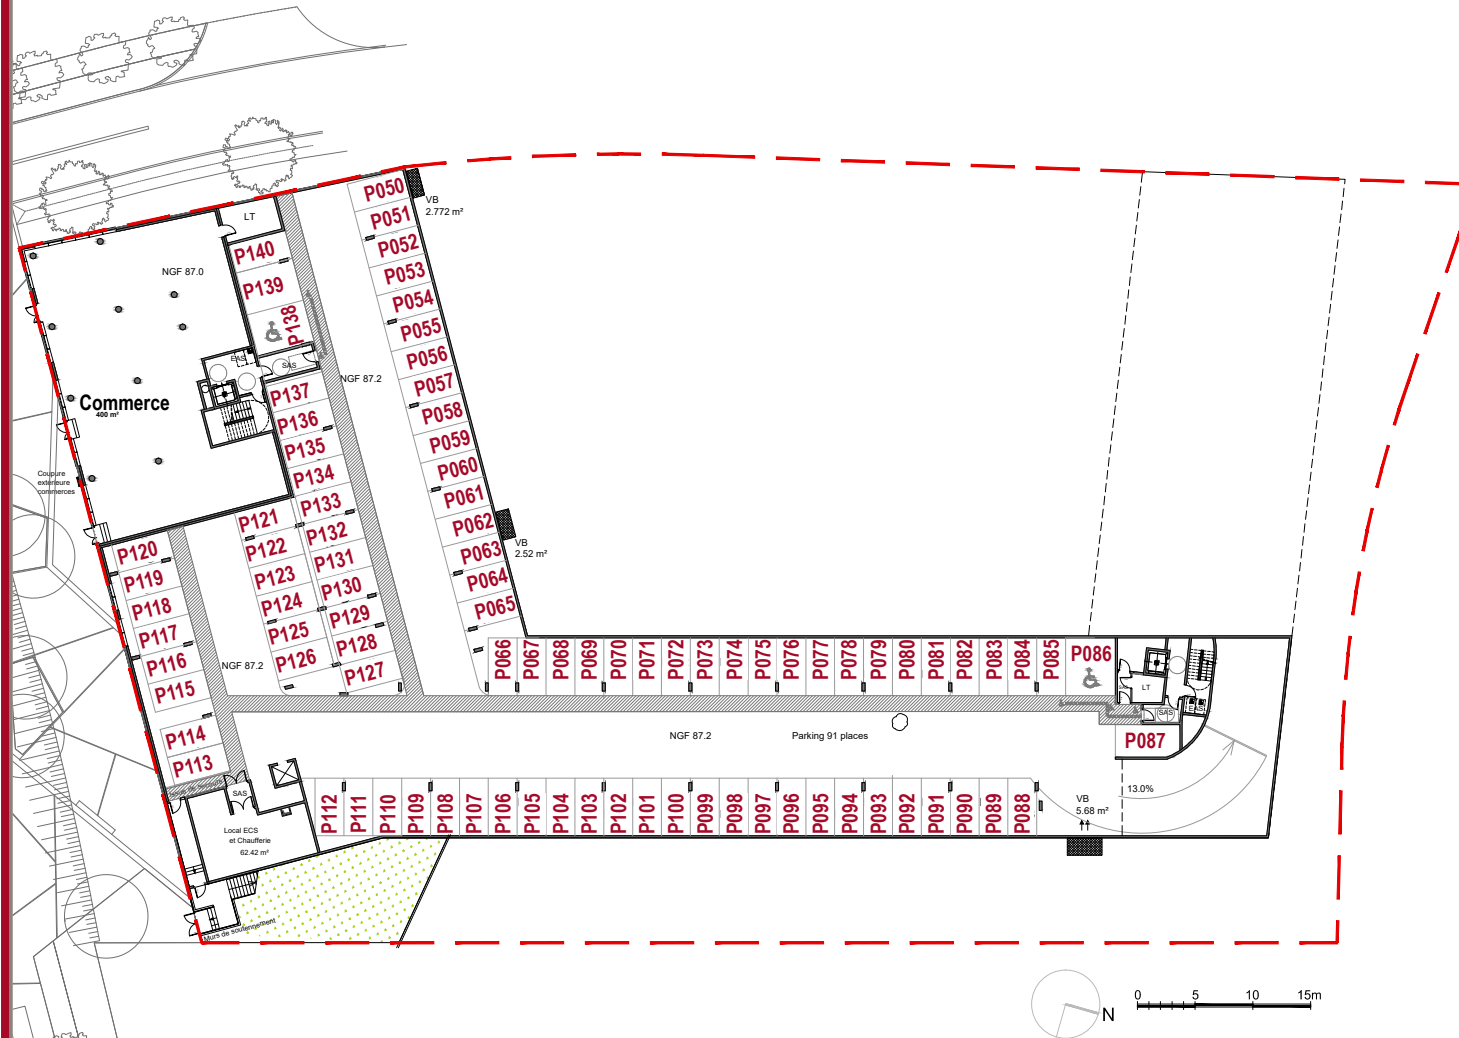

Plan de pré-commercialisation

PLAN DU PARKING SOUS-SOL