

Résidence Étudiante  
**Le Hub**  
 Petit-Quevilly / Rouen (76)

# Résidence étudiante

Avenue Jean Jaurès  
76170 Le Petit-Quevilly

**T3 n°137**  
1er étage


SERI OUEST

Av. Jean Jaurès



surfaces habitables	
CHAMBRE 1	9,29 m <sup>2</sup>
CHAMBRE 2	9,67 m <sup>2</sup>
SDE 1	2,19 m <sup>2</sup>
SDE 2	1,87 m <sup>2</sup>
SEJOUR	17,58 m <sup>2</sup>
WC	1,14 m <sup>2</sup>
<b>Total</b>	<b>41,74 m<sup>2</sup></b>

LEGENDE : PF : Porte-fenêtre / F : Fenêtre / FAB : Fenêtre allège basse / VR : Volet Roulant / TE : Tableau Electrique / PL : Placard / CUI : Cuisson / R : Réfrigérateur / LL : Lave linge / LV : Lave vaisselle / Soffite :

**NOTA :** Des modifications sont susceptibles d'être apportées à ce plan en fonction des nécessités techniques de la réalisation, tant en ce concerne les dimensions libres que l'équipement. Les surfaces indiquées sont approximatives. Les retombées, soffites, faux-plafonds, canalisations, ballon d'eau chaude, ainsi que l'emplacement des équipements sont figurés à titre indicatif. La surface des placards ou des dressings est incluse dans celle des pièces attenantes.

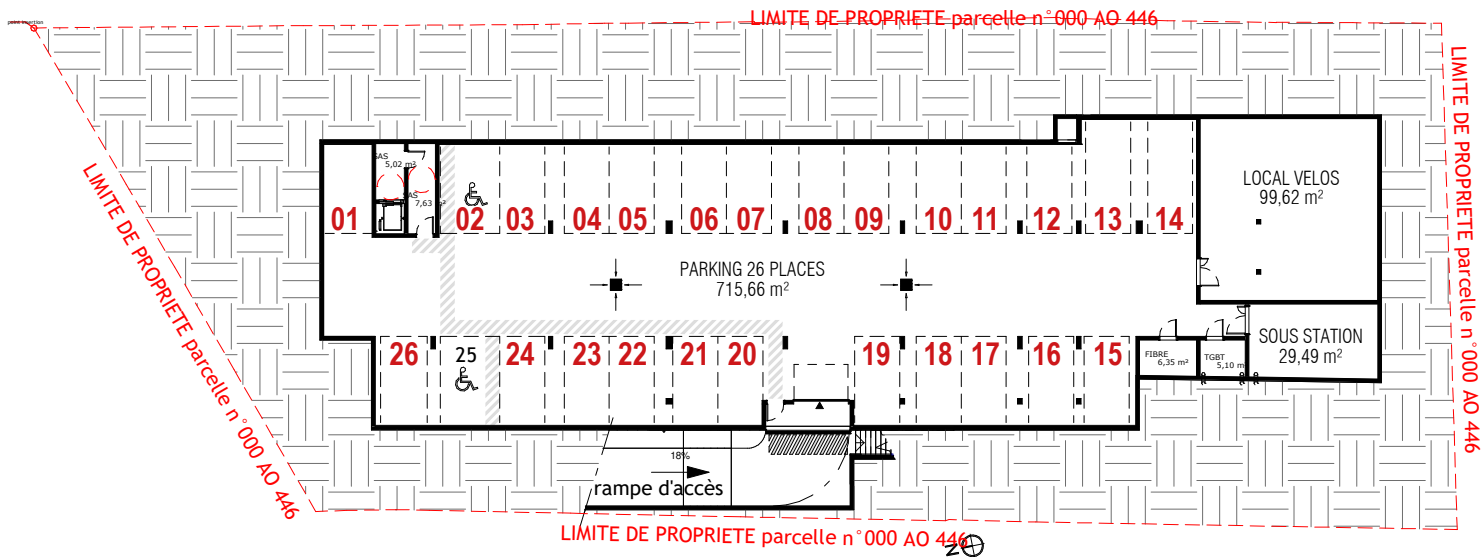

# PLAN DU PARKING SOUS-SOL

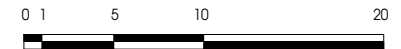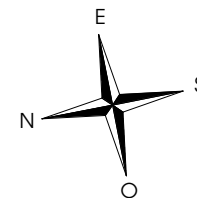

LEGENDE : PF : Porte-fenêtre / F : Fenêtre / FAB : Fenêtre allège basse / VR : Volet Roulant / TE : Tableau Electrique / PL : Placard / CUI : Cuisson / R : Réfrigérateur / LL : Lave linge / LV : Lave vaisselle / Soffite :

**NOTA :** Des modifications sont susceptibles d'être apportées à ce plan en fonction des nécessités techniques de la réalisation, tant en ce concerne les dimensions libres que l'équipement. Les surfaces indiquées sont approximatives. Les retombées, soffites, faux-plafonds, canalisations, ballon d'eau chaude, ainsi que l'emplacement des équipements sont figurés à titre indicatif. La surface des placards ou des dressings est incluse dans celle des pièces attenantes.

surfaces habitables