


Résidence Seniors

Les Jardins d'Arcadie Lerins

Golfe Juan (06)

279 avenue Georges Pompidou - 06 220 Vallauris

APPARTEMENT	SURFACES		NIV.	1ère étage
C 1314	APPARTEMENT	58.59 m ²	TYPE	2 pièces
	SURFACE ANNEXE	20.00 m ²	DATE	09/07/2018

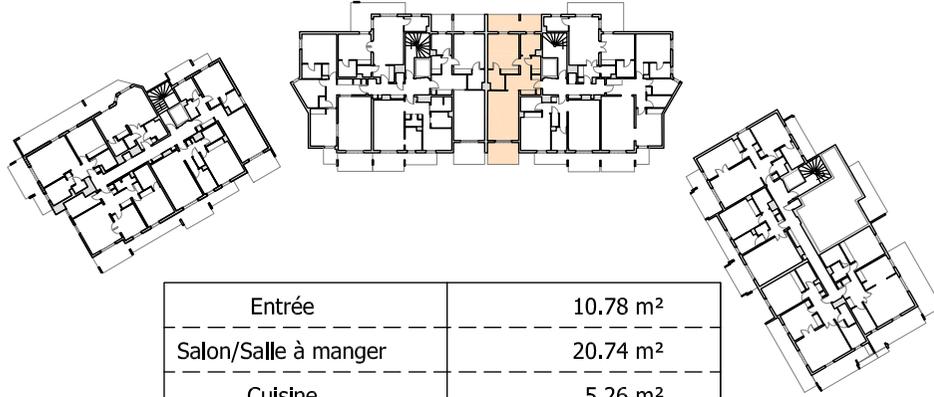

Entrée	10.78 m ²
Salon/Salle à manger	20.74 m ²
Cuisine	5.26 m ²
Chambre	15.53 m ²
Salle d'eau	4.04 m ²
WC	2.24 m ²
Total Habitable	58.59 m²

Loggia	12.00 m ²
Loggia	8.00 m ²
Total Annexe	20.00 m²

Superficiés type "Carrez" selon certificats de superficie privée fournis par ACAPACE
Le géomètre-expert n'engage pas sa responsabilité sur ces superficies.

Plan dressé à partir d'un relevé de l'état des lieux de Janvier 2018.
Equipements Intérieurs dessinés à partir des Indications fournies par ACAPACE.
Le géomètre-expert ne pourra être tenu pour responsable en cas d'écarts constatés à la réalisation des travaux.


SARL Ange-Marie FLAUGNATTI

Ingénieur E.S.T.P. - (OGE : 05828)
Successieur de Yves TANGUY
Société inscrite à l'Ordre des Géomètres-Experts N°2012B2000019

11 Avenue Pierre Sémard - 06130 GRASSE
Tél. : 04 93 36 19 99 - Fax. : 04 93 36 84 23
flaugnatti.geometre-expert@orange.fr

GEOMETRE-EXPERT
CONSEILLER VALORISER GARANTIR

Echelle: 1/75

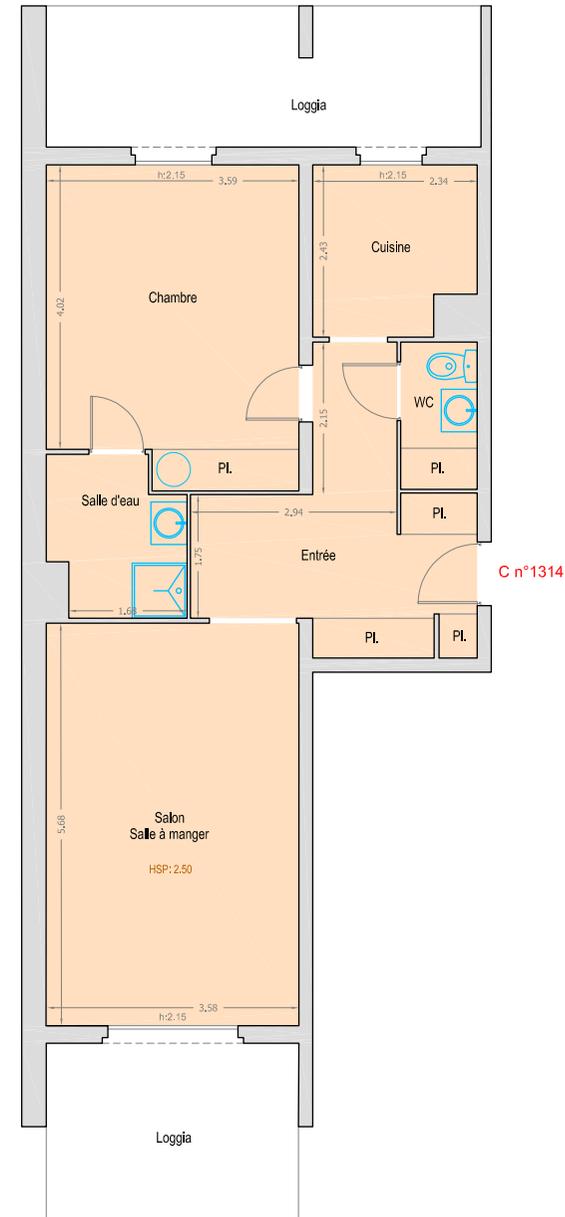

D:17-5133
09/07/2018

CERENICIMO

0 1 2 3 4 5m