


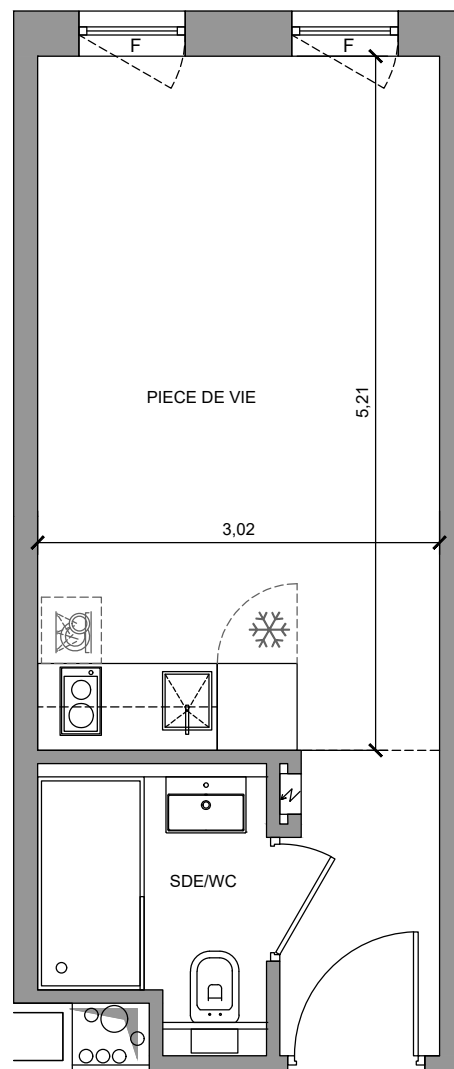


Plan de pré-commercialisation

Résidence Affaires **** > L'Envol

Roissy-en-France | Val-d'Oise (95)

RTA 4* - ZAC Sud Roissy

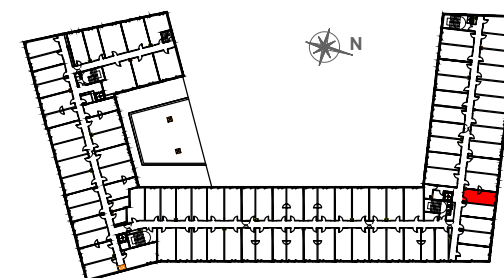

PLAN DE REPÉRAGE

154 1ER ETAGE
UH1-2 couchages

PIECE DE VIE	18,40 m ²
SALLE D'EAU-WC	3,12 m ²

TOTAL SURFACE HABITABLE 21,52 m²

CERENICIMO

OCEANIS


by Consultim
édité en janvier 2020

CONSTRUIRE AUJOURD'HUI
POUR DEMAIN

Le présent plan est établi sur la base du dossier de permis de construire et pourra subir des adaptations dimensionnelles, techniques ou d'organisation, afin de répondre aux contraintes induites par les études détaillées d'exécution. Les soffites et faux plafonds n'apparaissent pas sur le plan.



PLAN DU PARKING EXTERIEUR

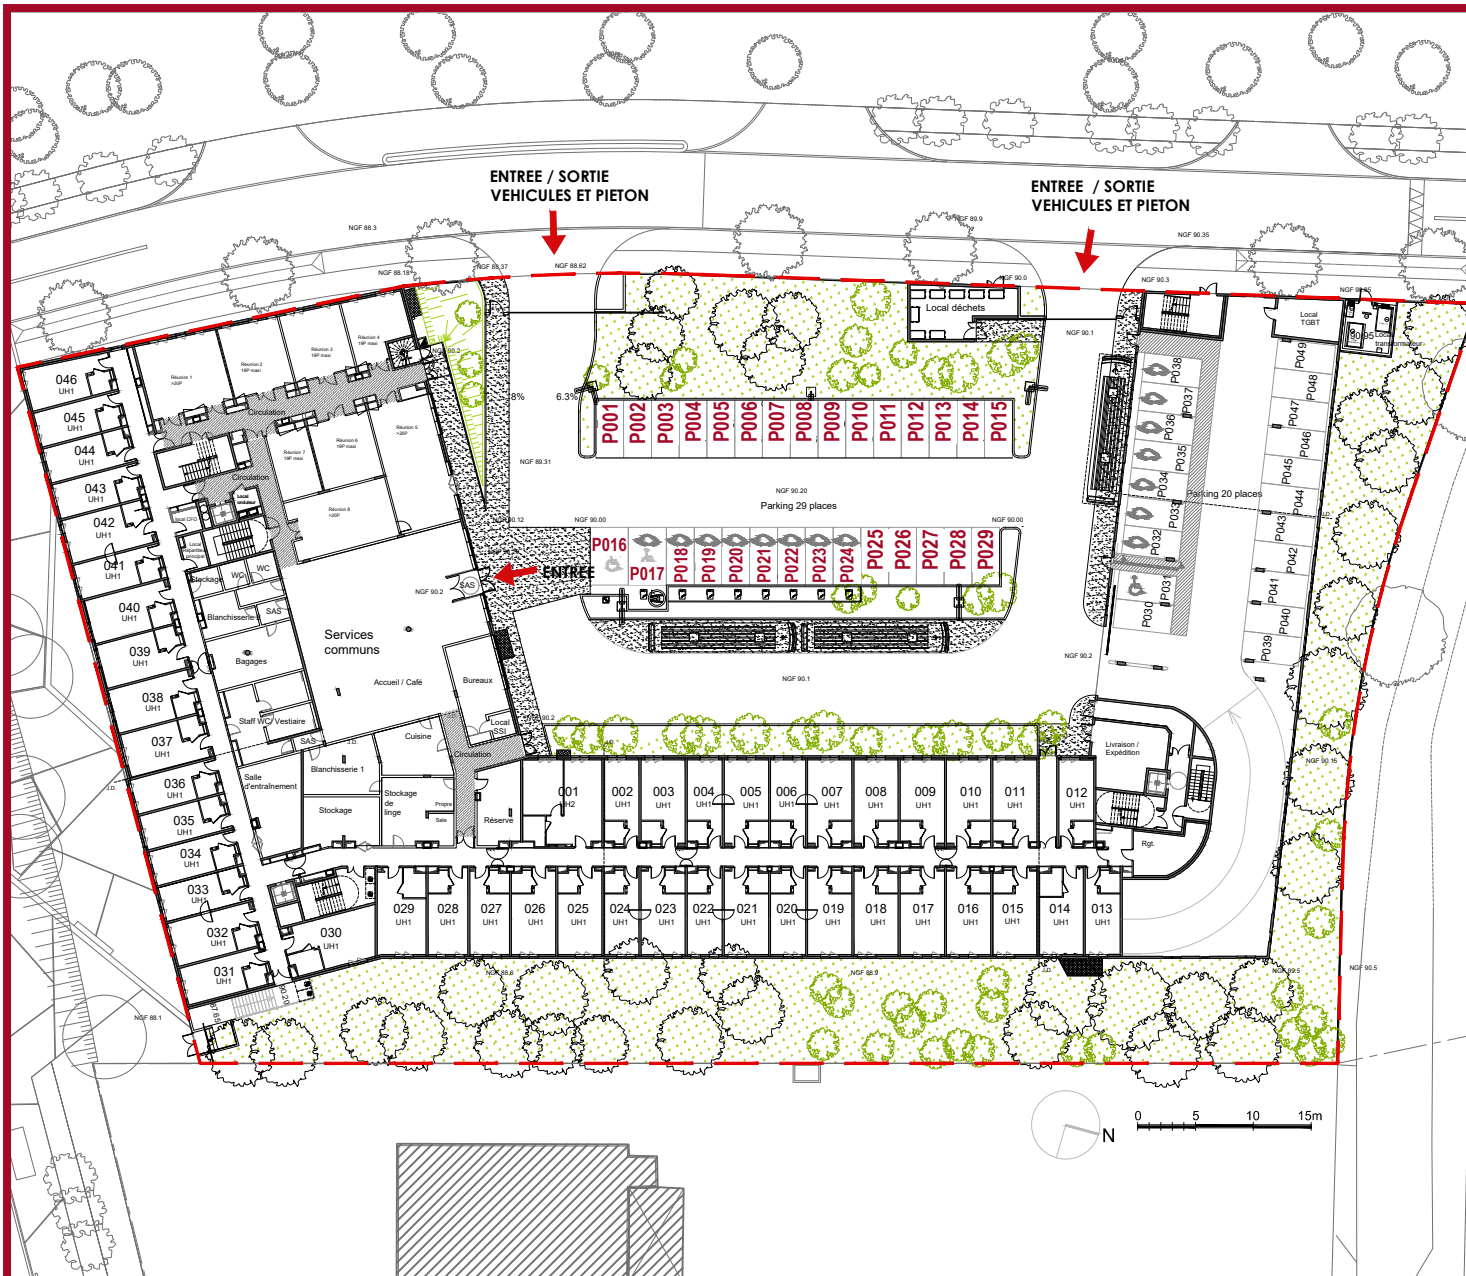

Plan de pré-commercialisation