


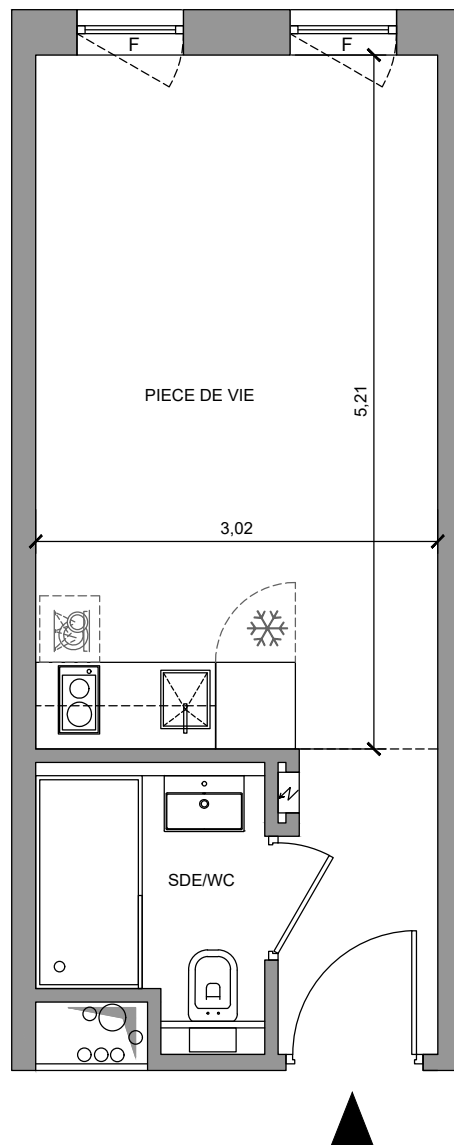

Plan de pré-commercialisation

CONSTRUIRE AUJOURD'HUI  
POUR DEMAIN


Le présent plan est établi sur la base du dossier de permis de construire et pourra subir des adaptations dimensionnelles, techniques ou d'organisation, afin de répondre aux contraintes induites par les études détaillées d'exécution. Les soffites et faux plafonds n'apparaissent pas sur le plan.



Résidence Affaires \*\*\*\*  
**L'Envol**

Roissy-en-France | Val-d'Oise (95)

RTA 4\* - ZAC Sud Roissy

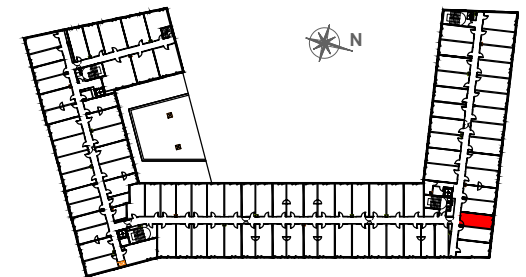

PLAN DE REPÉRAGE

**156** 1ER ETAGE  
UH1-2 couchages

PIECE DE VIE 18,40 m<sup>2</sup>  
SALLE D'EAU-WC 3,12 m<sup>2</sup>

**TOTAL SURFACE HABITABLE 21,52 m<sup>2</sup>**

CERENICIMO


OCEANIS

by Consultim

édité en janvier 2020



## PLAN DU PARKING EXTERIEUR

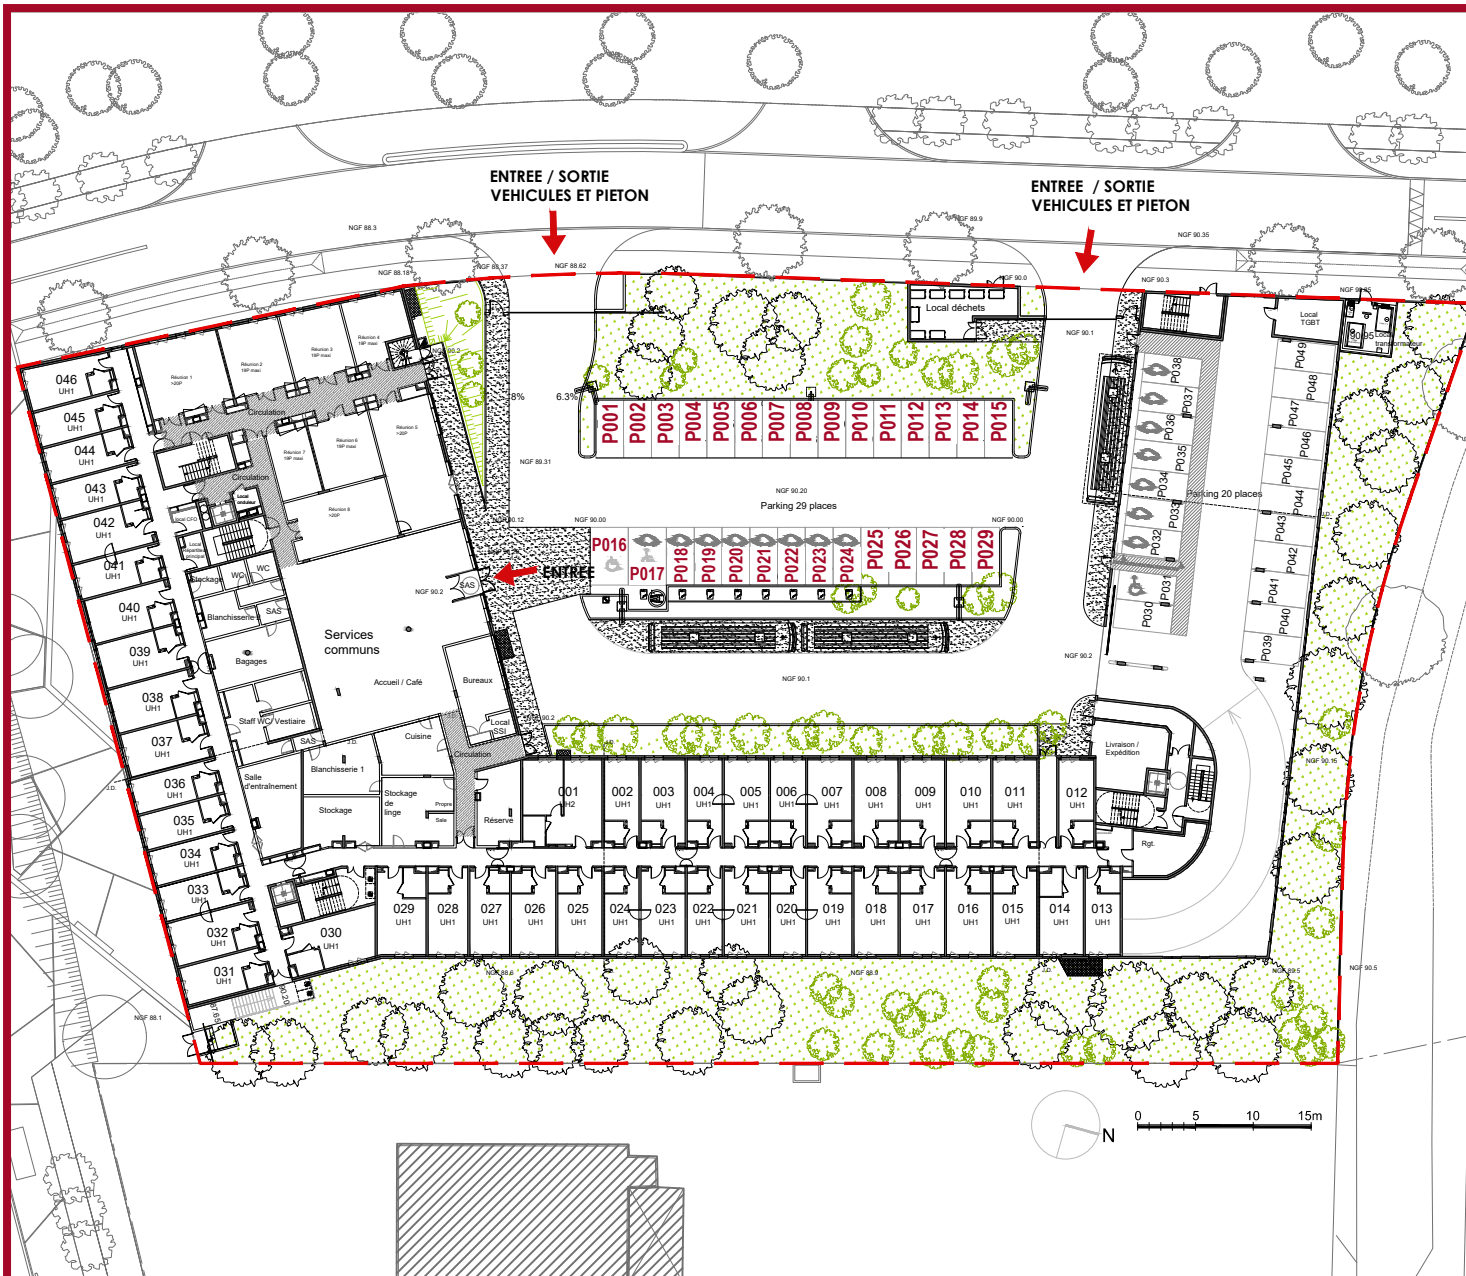

Plan de pré-commercialisation