


Plan de pré-commercialisation

Résidence Affaires \*\*\*\*  
**> L'Envol**

Roissy-en-France | Val-d'Oise (95)

RTA 4\* - ZAC Sud Roissy

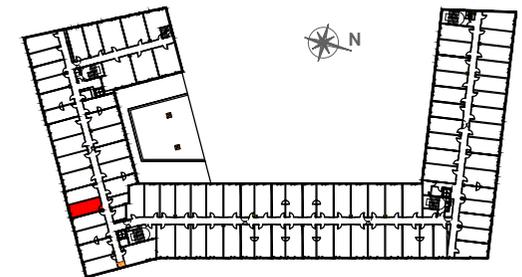

PLAN DE REPÉRAGE

**182** 1ER ETAGE  
 UH1-2 couchages

|                |                      |
|----------------|----------------------|
| PIECE DE VIE   | 18,40 m <sup>2</sup> |
| SALLE D'EAU-WC | 3,12 m <sup>2</sup>  |

**TOTAL SURFACE HABITABLE 21,52 m<sup>2</sup>**

CERENICIMO

OCEANIS

by Consultim


édité en janvier 2020

“ CONSTRUIRE AUJOURD'HUI  
 POUR DEMAIN ”

Le présent plan est établi sur la base du dossier de permis de construire et pourra subir des adaptations dimensionnelles, techniques ou d'organisation, afin de répondre aux contraintes induites par les études détaillées d'exécution. Les soffites et faux plafonds n'apparaissent pas sur le plan.



# PLAN DU PARKING COUVERT REZ-DE-CHAUSSEE

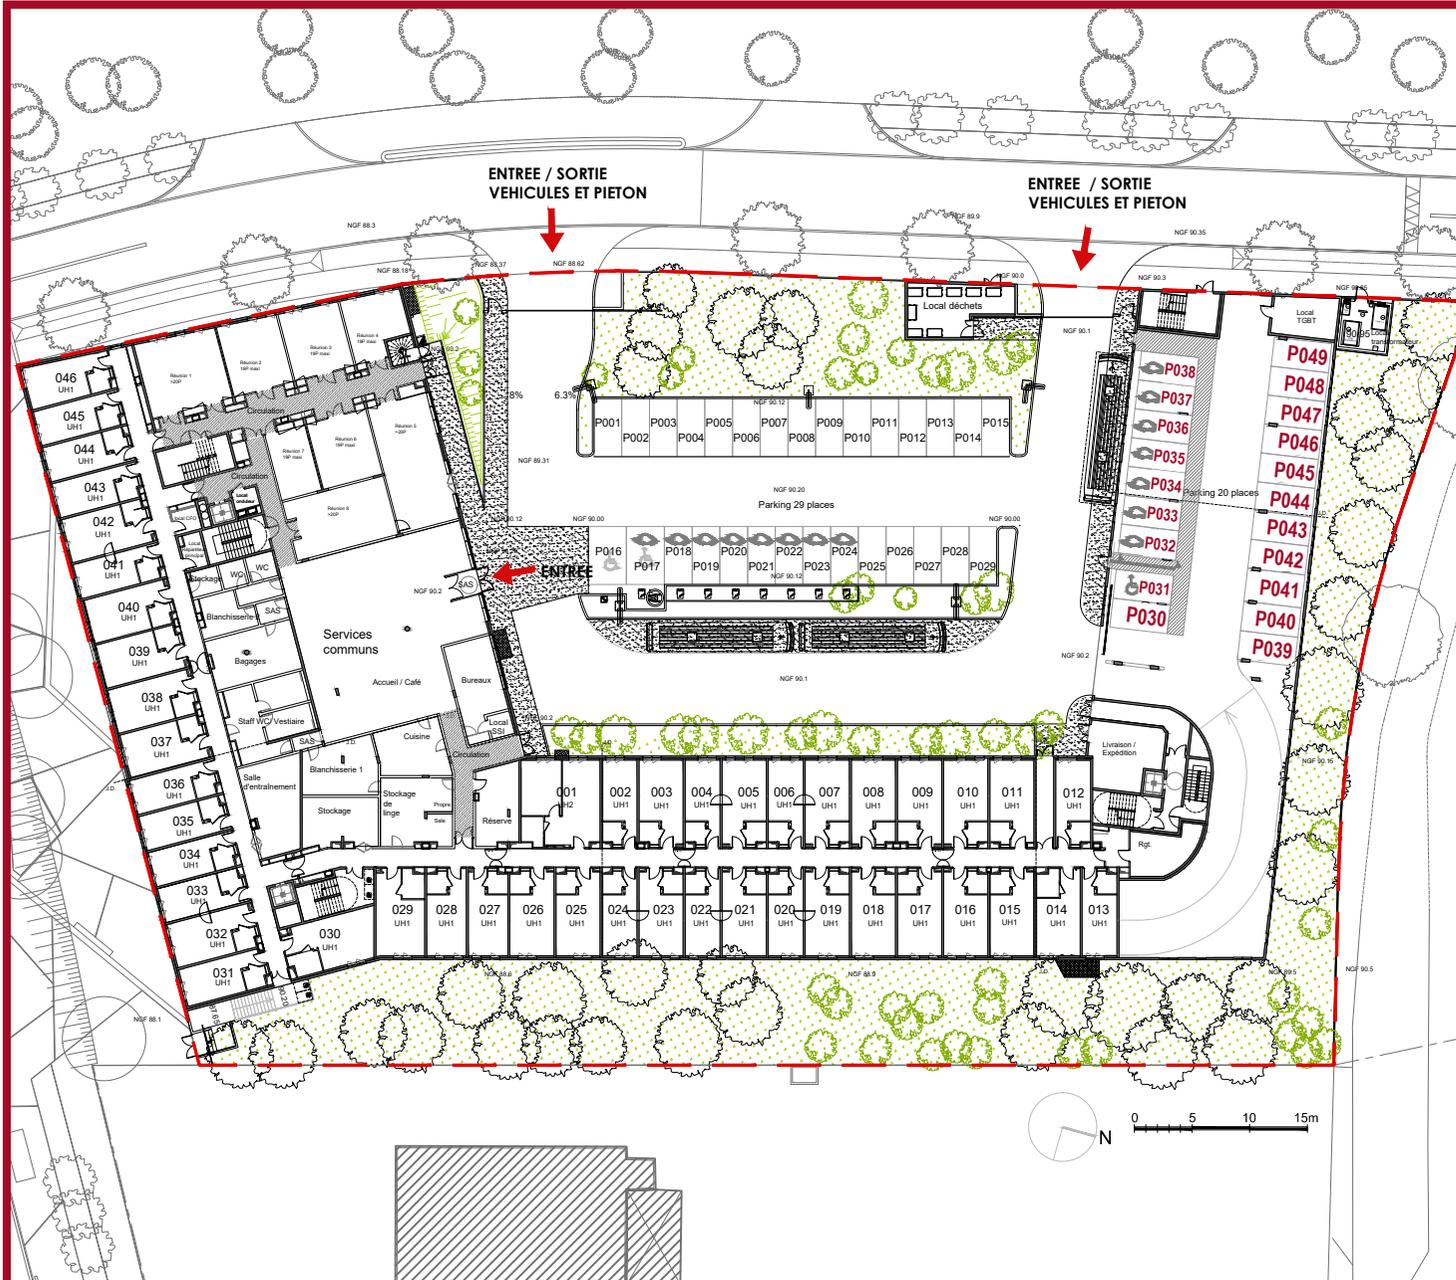

Plan de pré-commercialisation

CONSTRUIRE AUJOURD'HUI  
 POUR DEMAIN

Le présent plan est établi sur la base du dossier de permis de construire et pourra subir des adaptations dimensionnelles, techniques ou d'organisation, afin de répondre aux contraintes induites par les études détaillées d'exécution. Les soffites et faux plafonds n'apparaissent pas sur le plan.



édité en janvier 2020