
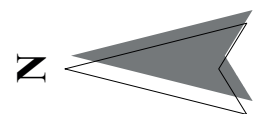
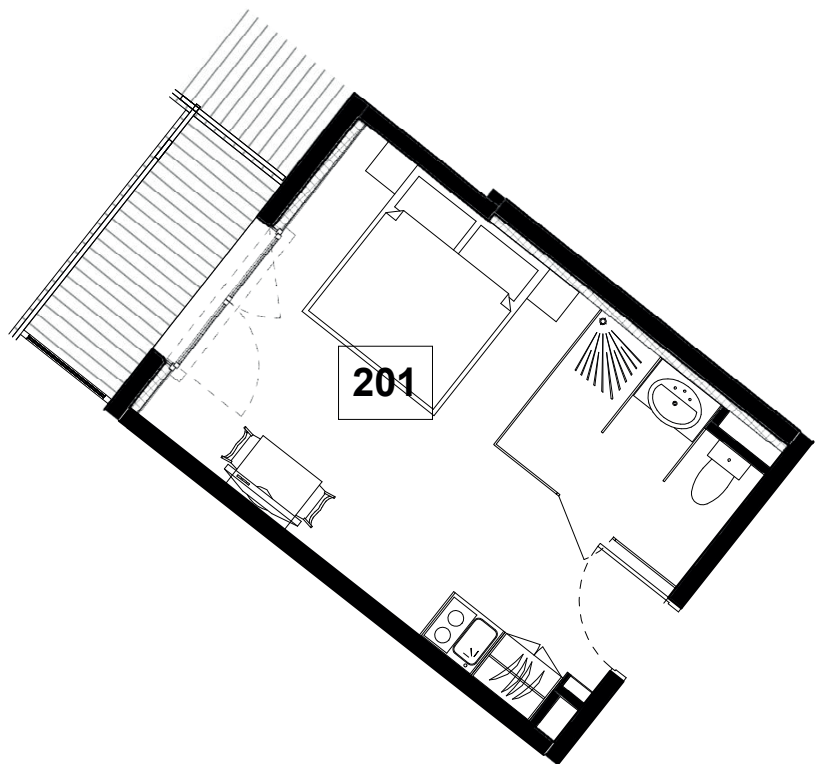


Résidence de Tourisme  
**L'Alpe Blanche** \*\*\*\*  
 Vars (05)


<b>R+2</b>	Typologie	T1	Surf. hab. <b>22.47 m<sup>2</sup></b>	<b>201</b>
------------	-----------	----	---------------------------------------	------------

Surface Habitable	
Chambre	14.49 m <sup>2</sup>
Entrée	3.78 m <sup>2</sup>
Salle d'eau	1.47 m <sup>2</sup>
Douche	1.47 m <sup>2</sup>
WC	1.26 m <sup>2</sup>
<b>WC</b>	<b>22.47 m<sup>2</sup></b>
Balcon	3.65 m <sup>2</sup>

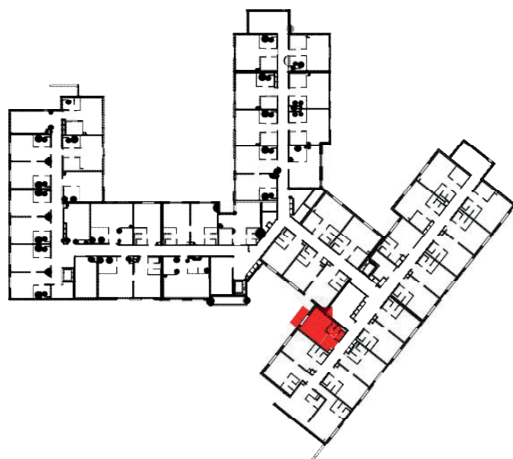

Mardi 10 Septembre 2019

La société se réserve le droit d'apporter des modifications dues à des impératifs d'ordre techniques, administratifs ou architecturaux

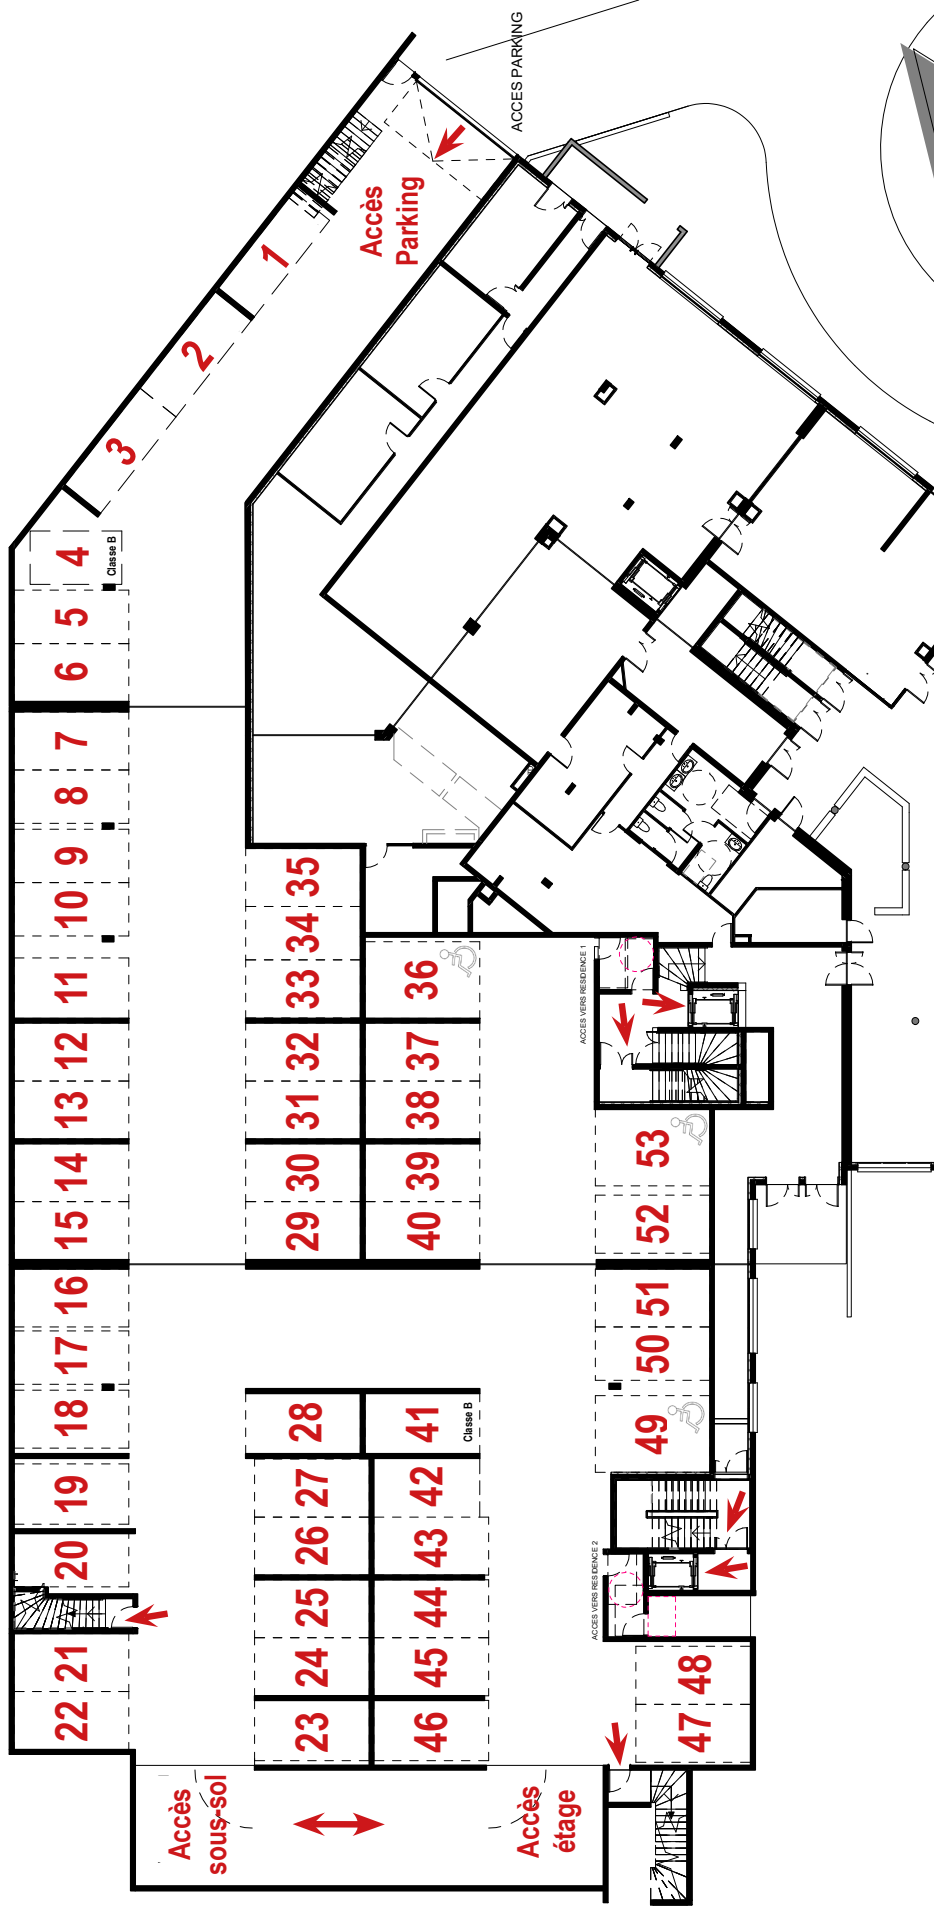

# PLAN DE PARKING REZ-DE-CHAUSSEE

Plan de vente provisoire

Jeudi 1 Août 2019