


Résidence de Tourisme
L'Alpe Blanche ****
 Vars (05)


| | | | | |
|------------|-----------|-----------|---------------------------------------|------------|
| R+2 | Typologie | T2 | Surf. hab. 42.32 m² | 202 |
|------------|-----------|-----------|---------------------------------------|------------|

Surface Habitable

| | |
|---------------|----------------------------|
| Chambre | 13.86 m ² |
| Séjour | 12.60 m ² |
| Entrée 1 | 4.20 m ² |
| Entrée 2 | 3.26 m ² |
| Salle d'eau 1 | 1.47 m ² |
| Salle d'eau 2 | 1.47 m ² |
| Douche 2 | 1.47 m ² |
| Douche 1 | 1.47 m ² |
| WC 1 | 1.26 m ² |
| WC 2 | 1.26 m ² |
| | 42.32 m² |
| Balcon 2 | 3.95 m ² |
| Balcon 1 | 4.60 m ² |

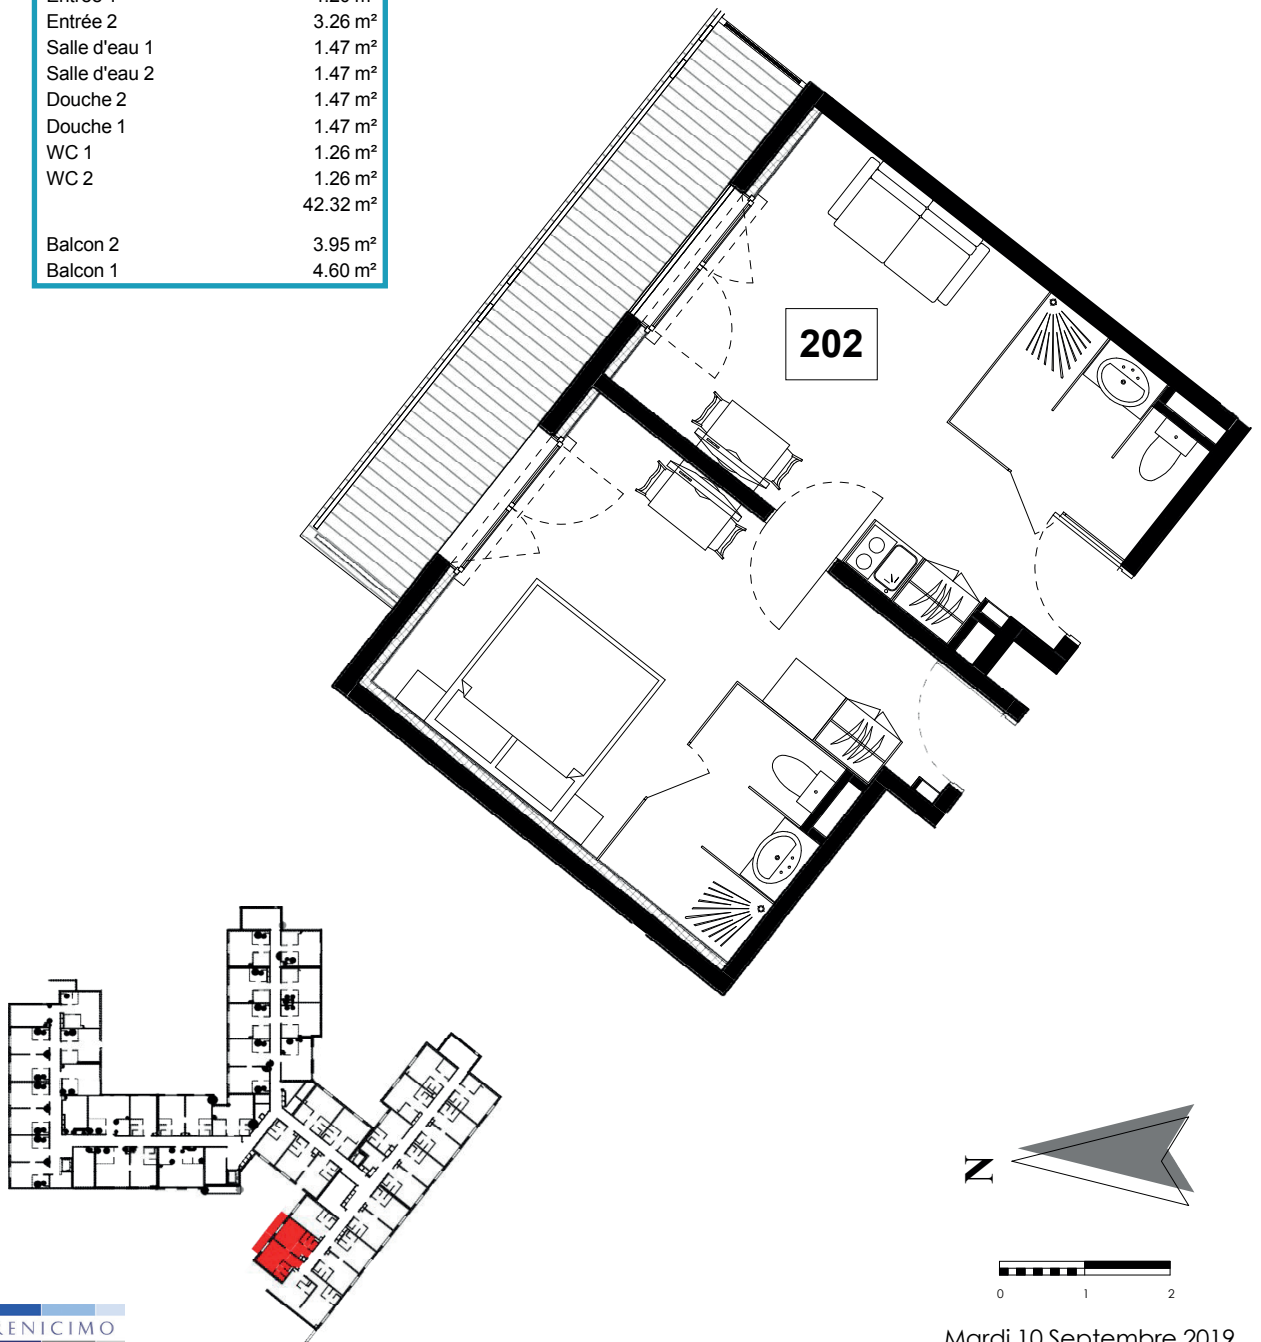

La société se réserve le droit d'apporter des modifications dues à des impératifs d'ordre techniques, administratifs ou architecturaux

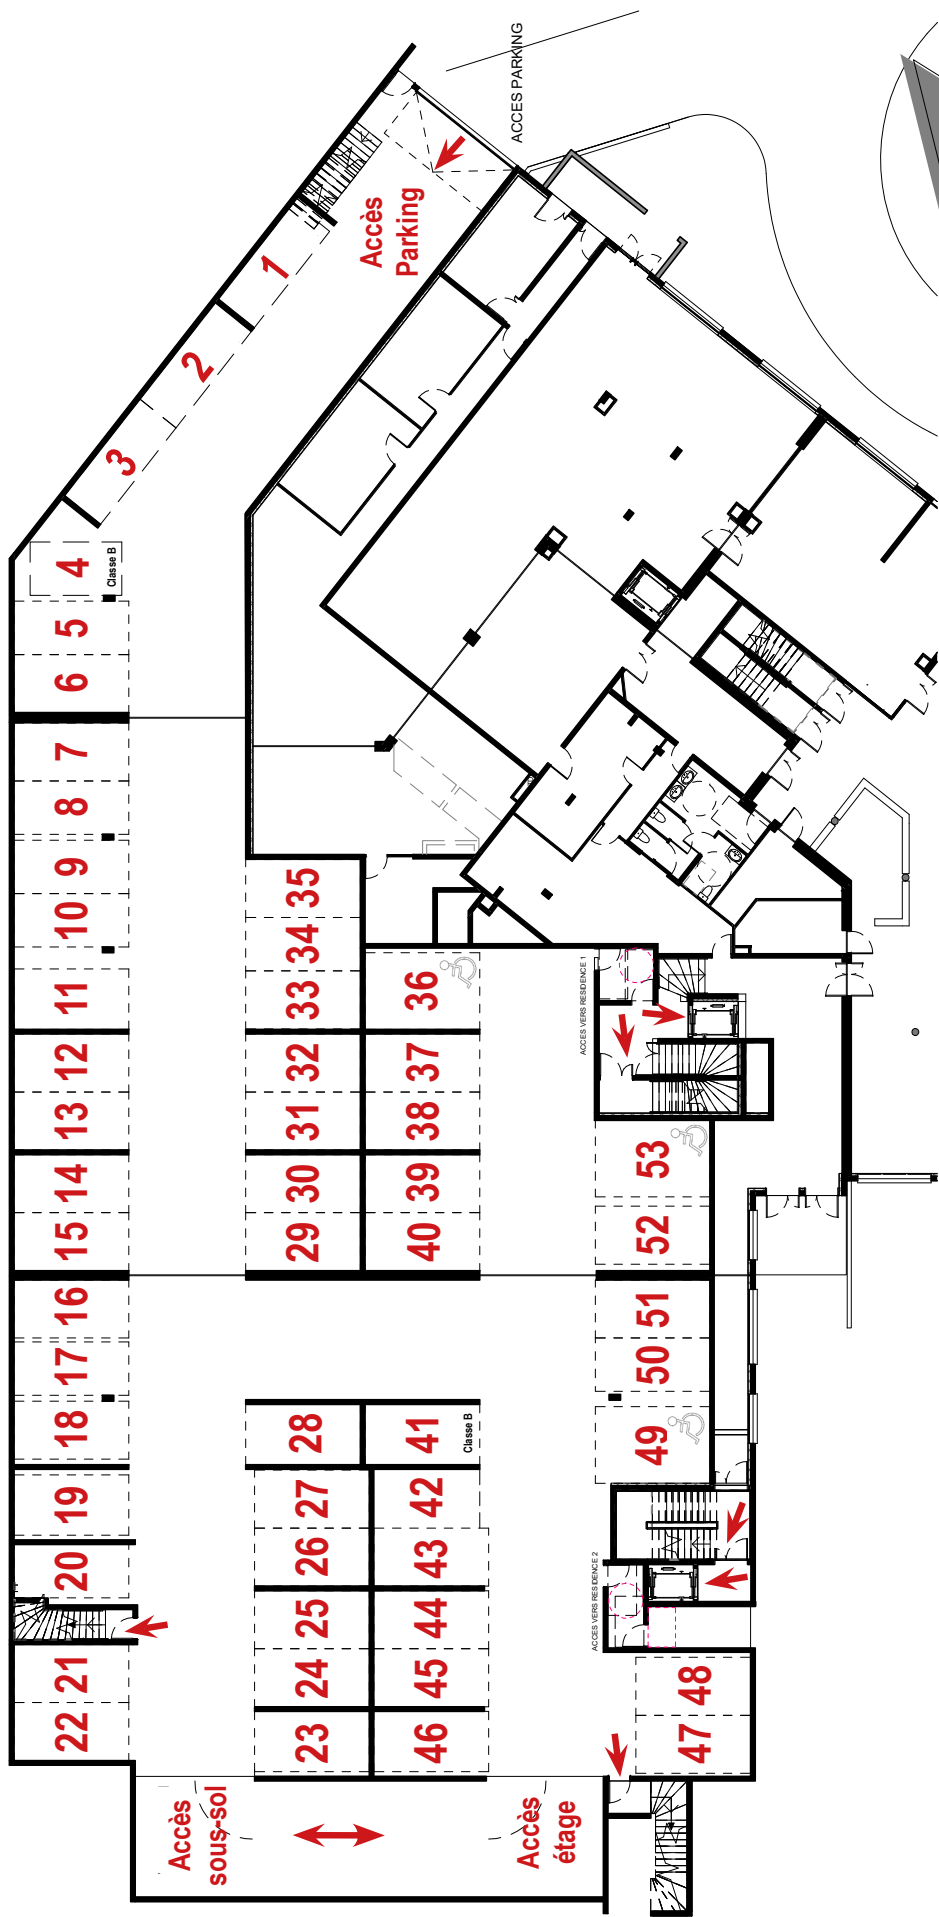

PLAN DE PARKING REZ-DE-CHAUSSEE

Plan de vente provisoire

Jeudi 1 Août 2019