



Résidence de Tourisme
L'Alpe Blanche ****
 Vars (05)

R+2	Typologie	T2	Surf. hab. 42.21 m²	207
------------	-----------	-----------	---------------------------------------	------------

Surface Habitable

Séjour	13.55 m ²
Chambre	13.55 m ²
Entrée 1	3.36 m ²
Entrée 2	3.36 m ²
Salle d'eau 1	1.47 m ²
Salle d'eau 2	1.47 m ²
Douche 1	1.47 m ²
Douche 2	1.47 m ²
WC 2	1.26 m ²
WC 1	1.26 m ²
	42.21 m²
Balcon 2	4.00 m ²
Balcon 1	4.45 m ²

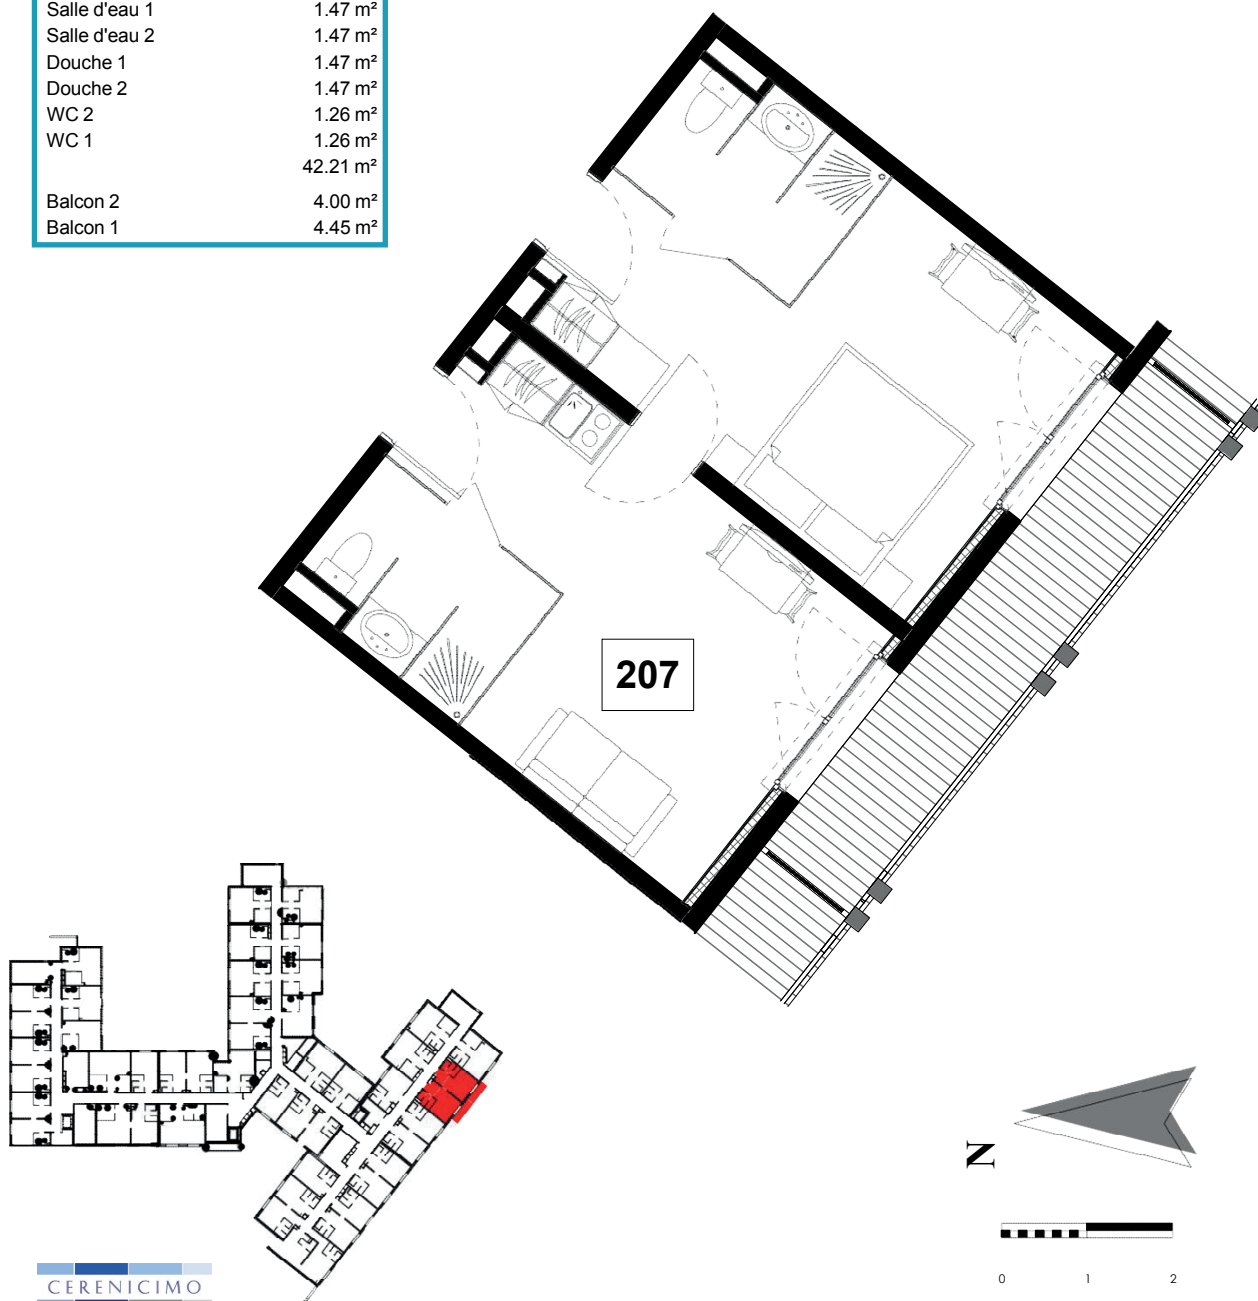

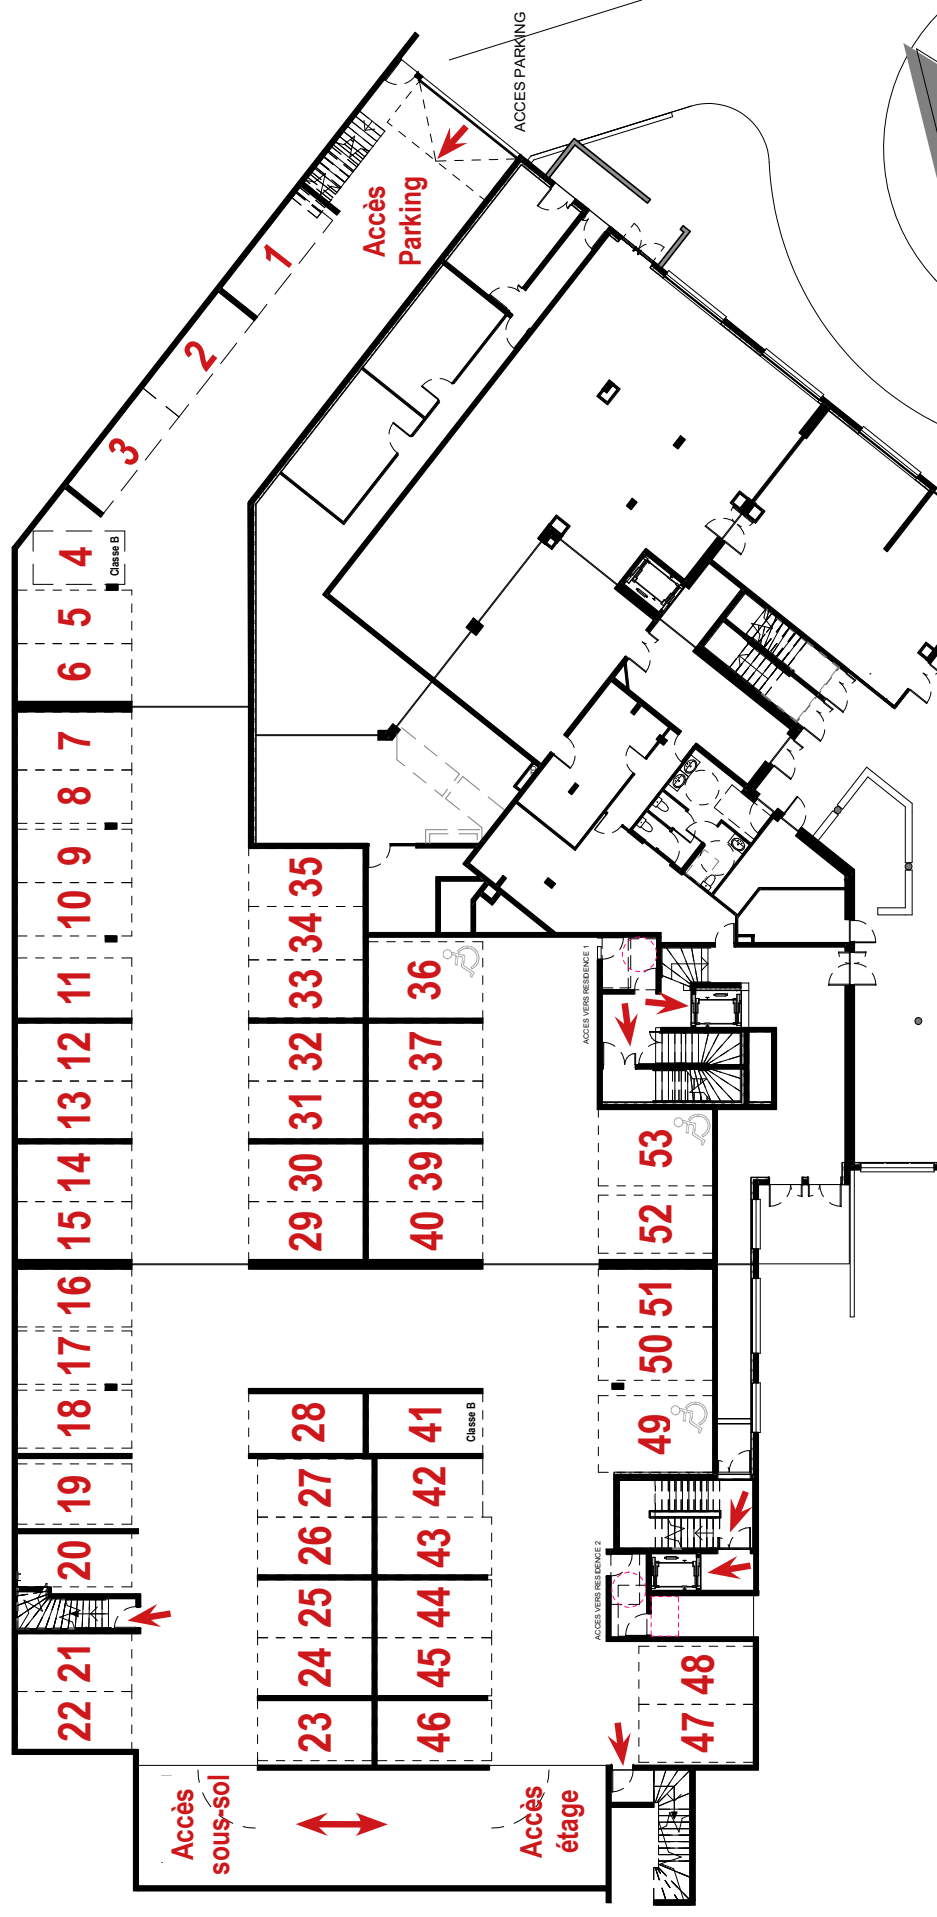

PLAN DE PARKING REZ-DE-CHAUSSEE

Plan de vente provisoire

Jeudi 1 Août 2019