
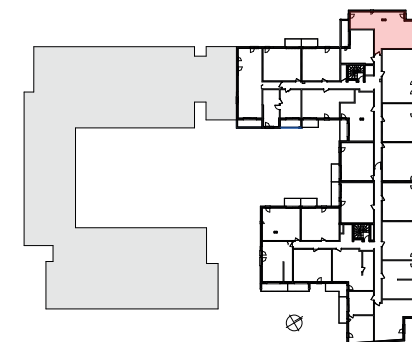


Résidence - LES BOREALES MERIDIENNE -
50 - 58 Rue Méridienne 76000 Rouen

Résidence Seniors
Les Boréales
Rouen (76)

Plan de repérage R+2

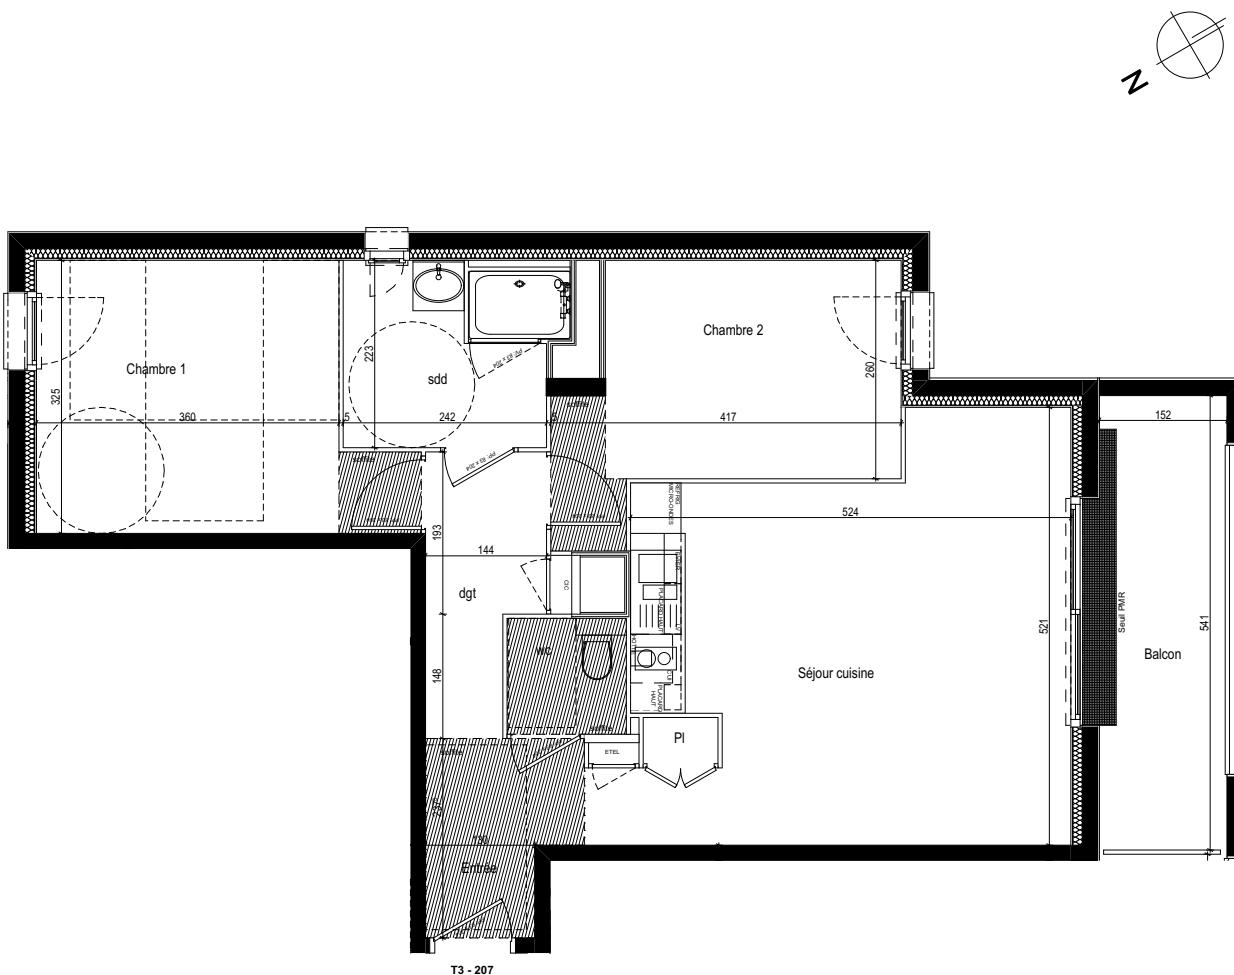

Logement T3	207
Entrée	3.84 m ²
Dégagement	4.14 m ²
Placard	0.49 m ²
Séjour Cuisine	24.16 m ²
Chambre 1	12.65 m ²
Placard	
Chambre 2	10.57 m ²
Salle de douche	5.45 m ²
WC	1.96 m ²
Total surface habitable	63.26 m²

CERENICIMO

Plan de vente


Nota : Les superficies sont données sous réserve des contraintes de construction et des tolérances d'exécution

mars 2019

Ind.

Balcon / Terrasse

8.01 m²

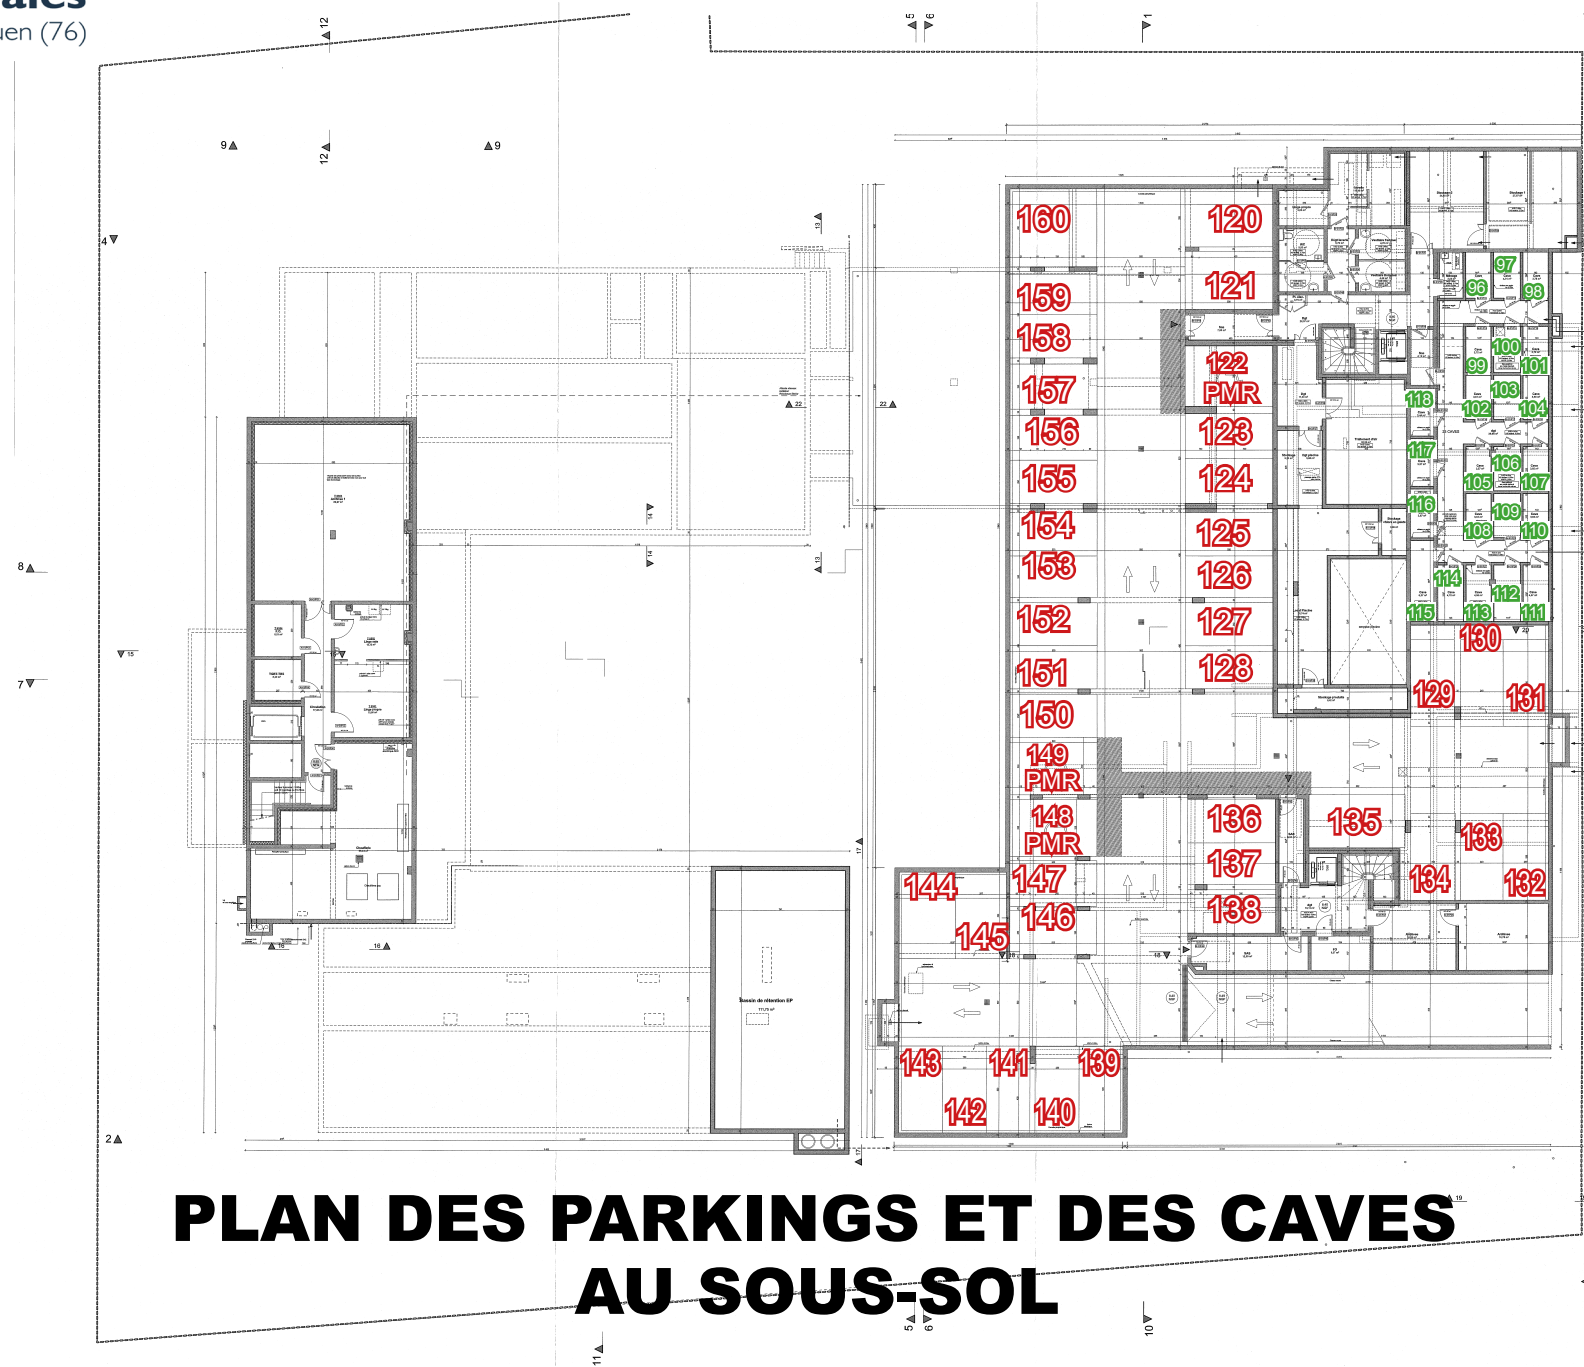

PLAN DES PARKINGS ET DES CAVES AU SOUS-SOL

- Numéros des parkings
- Numéros des caves