


Résidence de Tourisme  
**L'Alpe Blanche** \*\*\*\*  
Vars (05)


<b>R+2</b>	T1 coin Montagne	Surf. hab. <b>28.46 m<sup>2</sup></b>	<b>209</b>
------------	------------------	---------------------------------------	------------

### Surface Habitable

Chambre	17.54 m <sup>2</sup>
Entrée	6.93 m <sup>2</sup>
Douche	1.47 m <sup>2</sup>
Salle d'eau	1.26 m <sup>2</sup>
WC	1.26 m <sup>2</sup>
	<b>28.46 m<sup>2</sup></b>
Balcon	4.15 m <sup>2</sup>

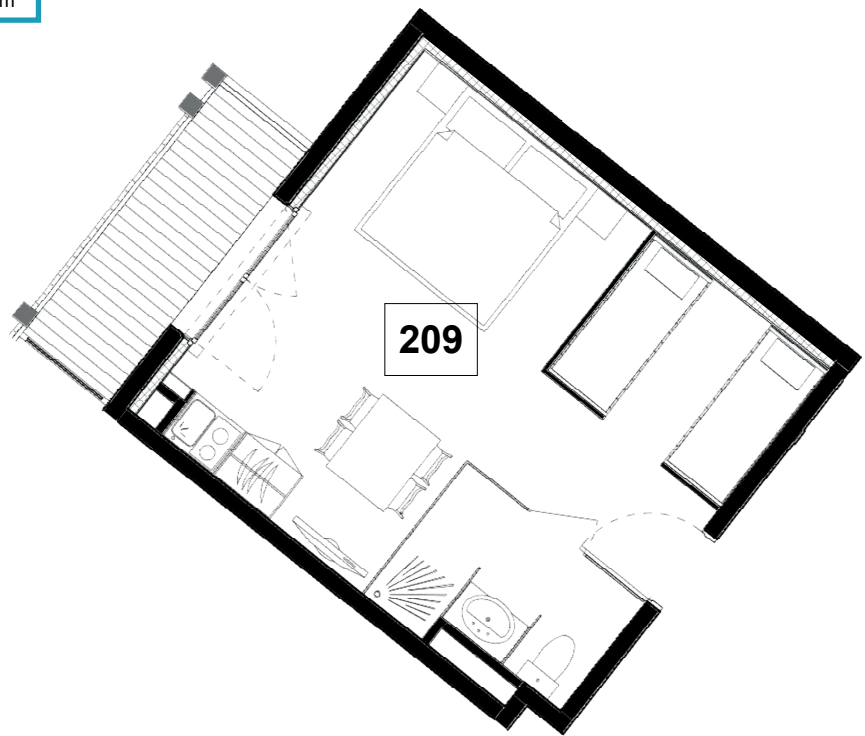

La société se réserve le droit d'apporter des modifications dues à des impératifs d'ordre techniques, administratifs ou architecturaux

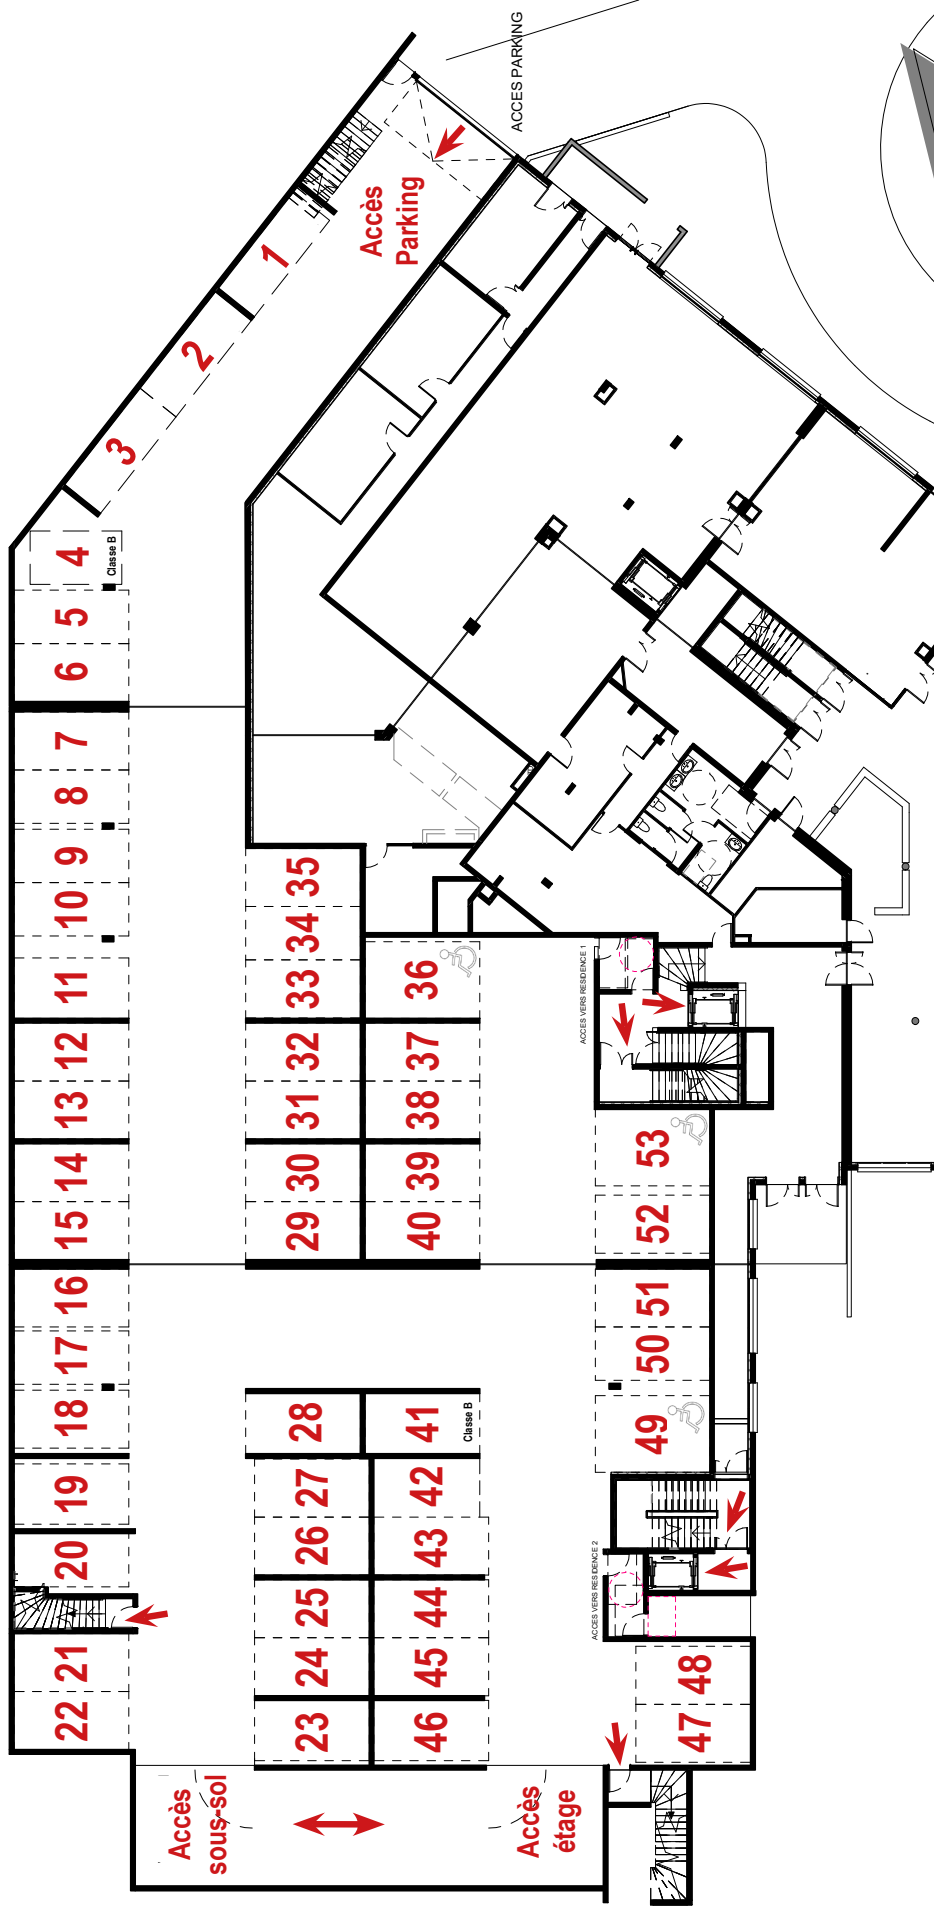

# PLAN DE PARKING REZ-DE-CHAUSSEE

Plan de vente provisoire

Jeudi 1 Août 2019