


Résidence de Tourisme
L'Alpe Blanche ****
 Vars (05)

R+2	T1 coin Montagne	Surf. hab. 28.25 m²	212
------------	-------------------------	---------------------------------------	------------


Surface Habitable

Chambre	17.22 m ²
Entrée	6.83 m ²
Salle d'eau	1.47 m ²
Douche	1.47 m ²
WC	1.26 m ²
Total	28.25 m²

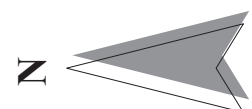

Mardi 10 Septembre 2019

La société se réserve le droit d'apporter des modifications dues à des impératifs d'ordre techniques, administratifs ou architecturaux

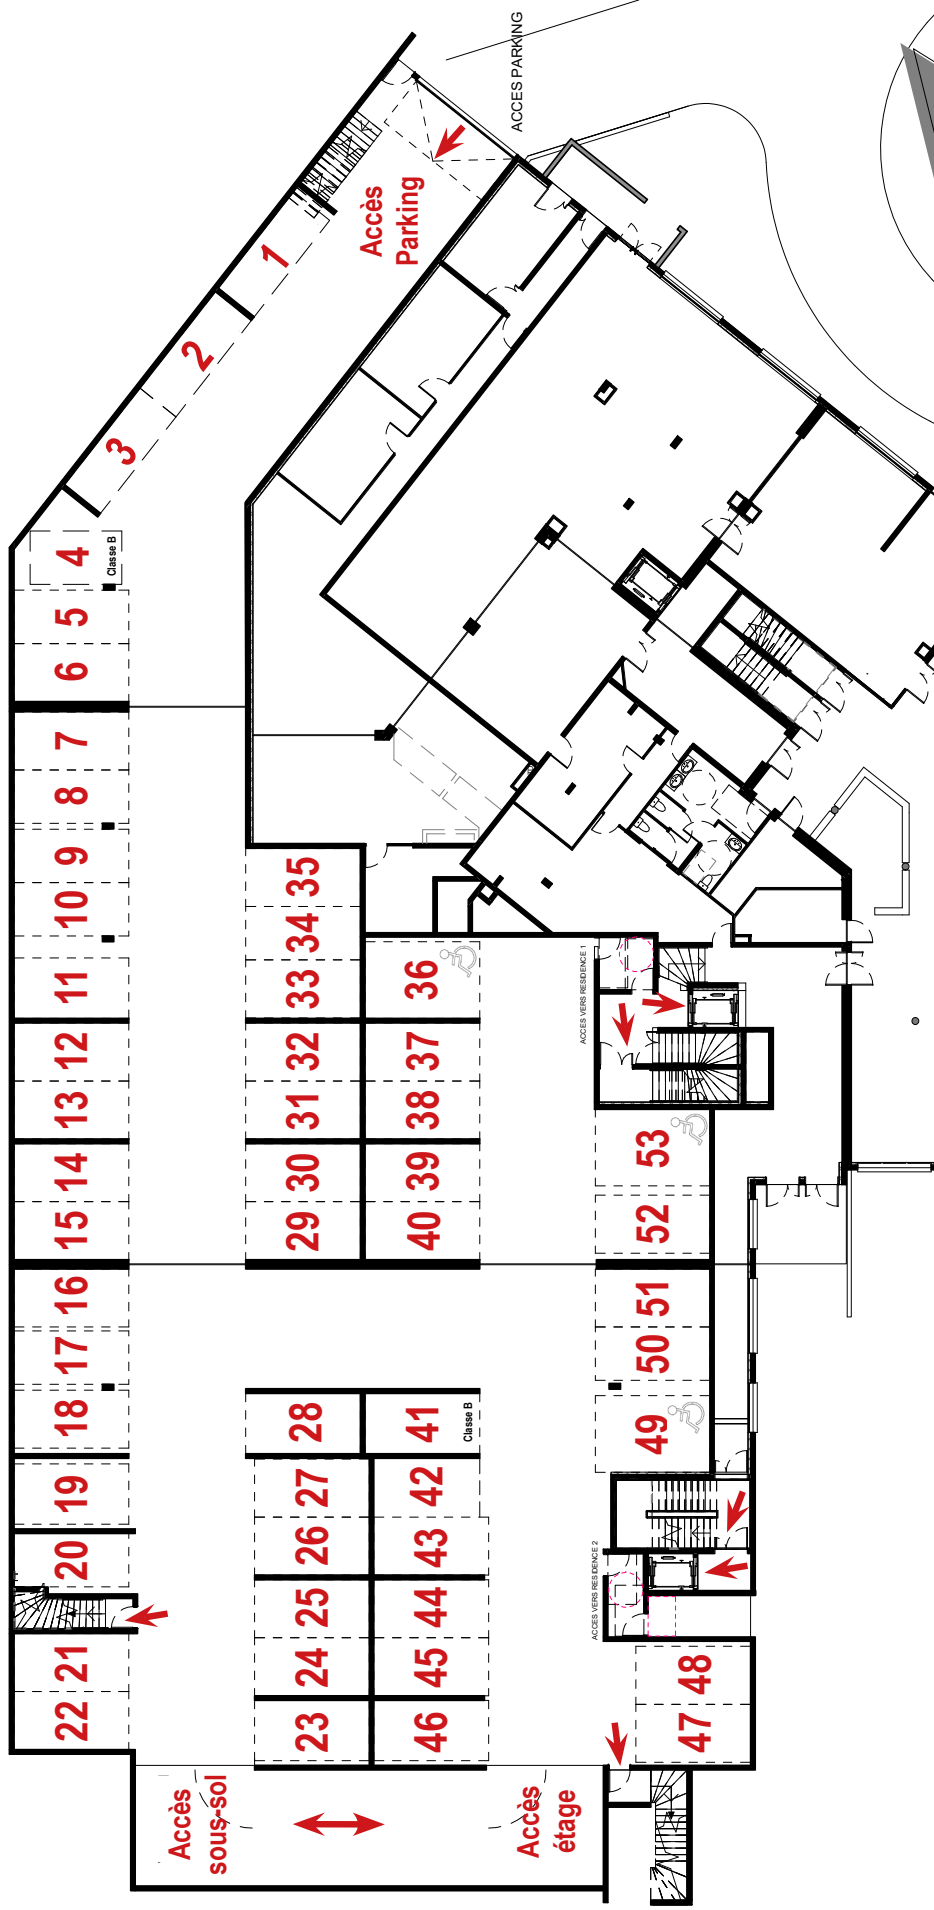

PLAN DE PARKING REZ-DE-CHAUSSEE

Plan de vente provisoire

Jeudi 1 Août 2019