


Plan de pré-commercialisation



Résidence Affaires ****
L'Envol
 Roissy-en-France | Val-d'Oise (95)

RTA 4* - ZAC Sud Roissy

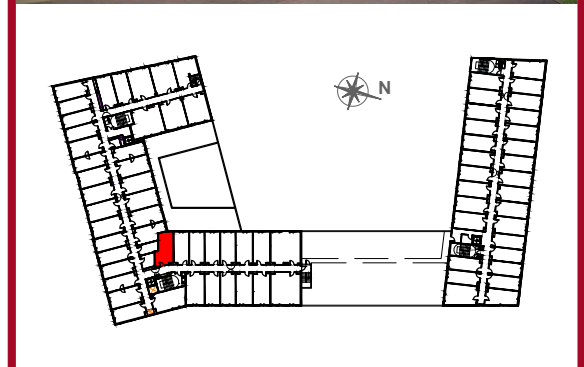

PLAN DE REPÉRAGE

215 2EME ETAGE
UH1-2 couchages PMR

PIECE DE VIE	22,26 m2
SALLE D'EAU-WC	5,24 m2


TOTAL SURFACE HABITABLE 27,50 m2



by Consultim
 édité en janvier 2020

CONSTRUIRE AUJOURD'HUI
 POUR DEMAIN

Le présent plan est établi sur la base du dossier de permis de construire et pourra subir des adaptations dimensionnelles, techniques ou d'organisation, afin de répondre aux contraintes induites par les études détaillées d'exécution. Les soffites et faux plafonds n'apparaissent pas sur le plan.

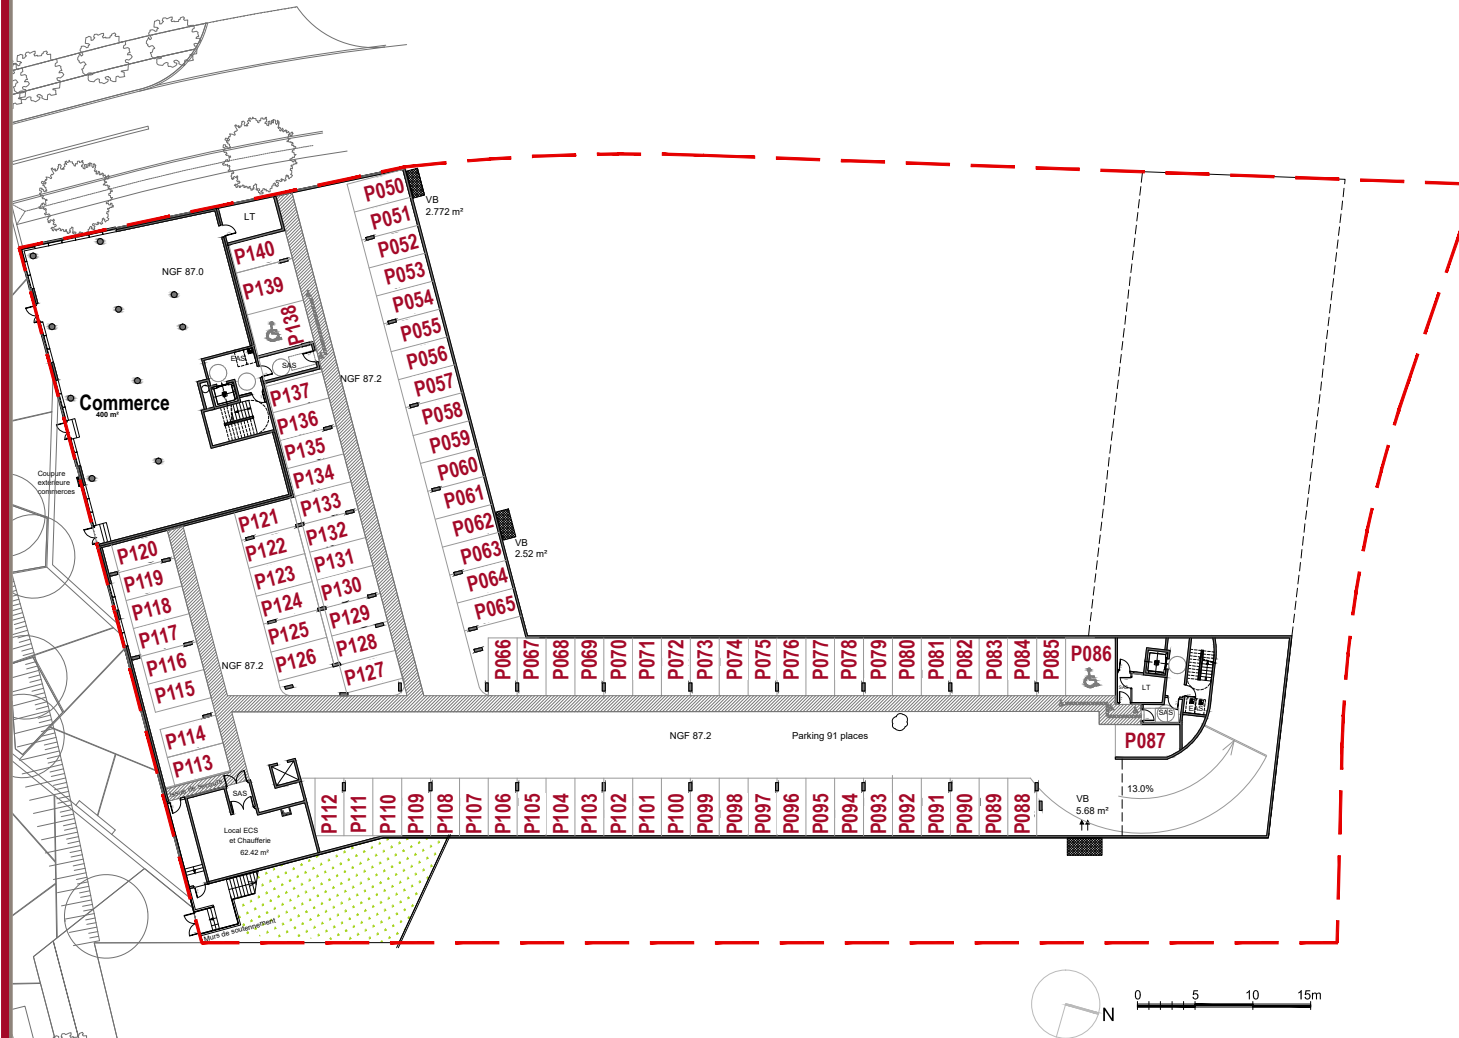

Plan de pré-commercialisation

PLAN DU PARKING SOUS-SOL