
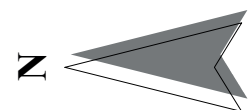


Résidence de Tourisme
L'Alpe Blanche ****
 Vars (05)

| | | | |
|------------|-------------------------|---------------------------------------|------------|
| R+2 | T1 coin Montagne | Surf. hab. 27.51 m² | 216 |
|------------|-------------------------|---------------------------------------|------------|


Surface Habitable

| | |
|-------------|----------------------------|
| Chambre | 17.01 m ² |
| Entrée | 6.72 m ² |
| Douche | 1.47 m ² |
| Salle d'eau | 1.16 m ² |
| WC | 1.16 m ² |
| | 27.51 m² |
| Balcon | 4.15 m ² |

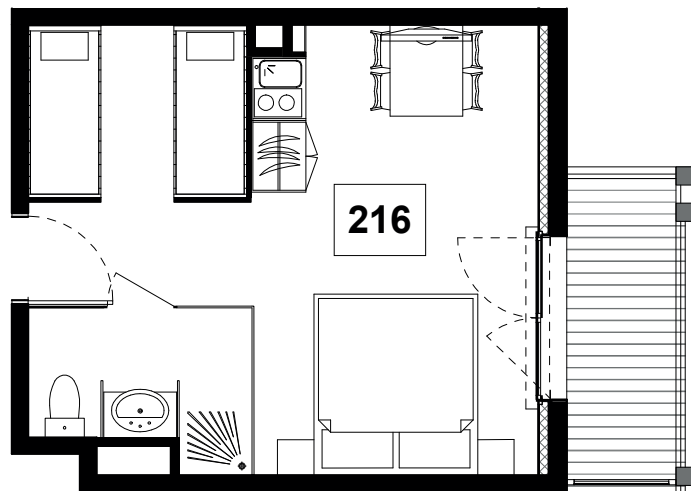

Mardi 10 Septembre 2019

La société se réserve le droit d'apporter des modifications dues à des impératifs d'ordre techniques, administratifs ou architecturaux

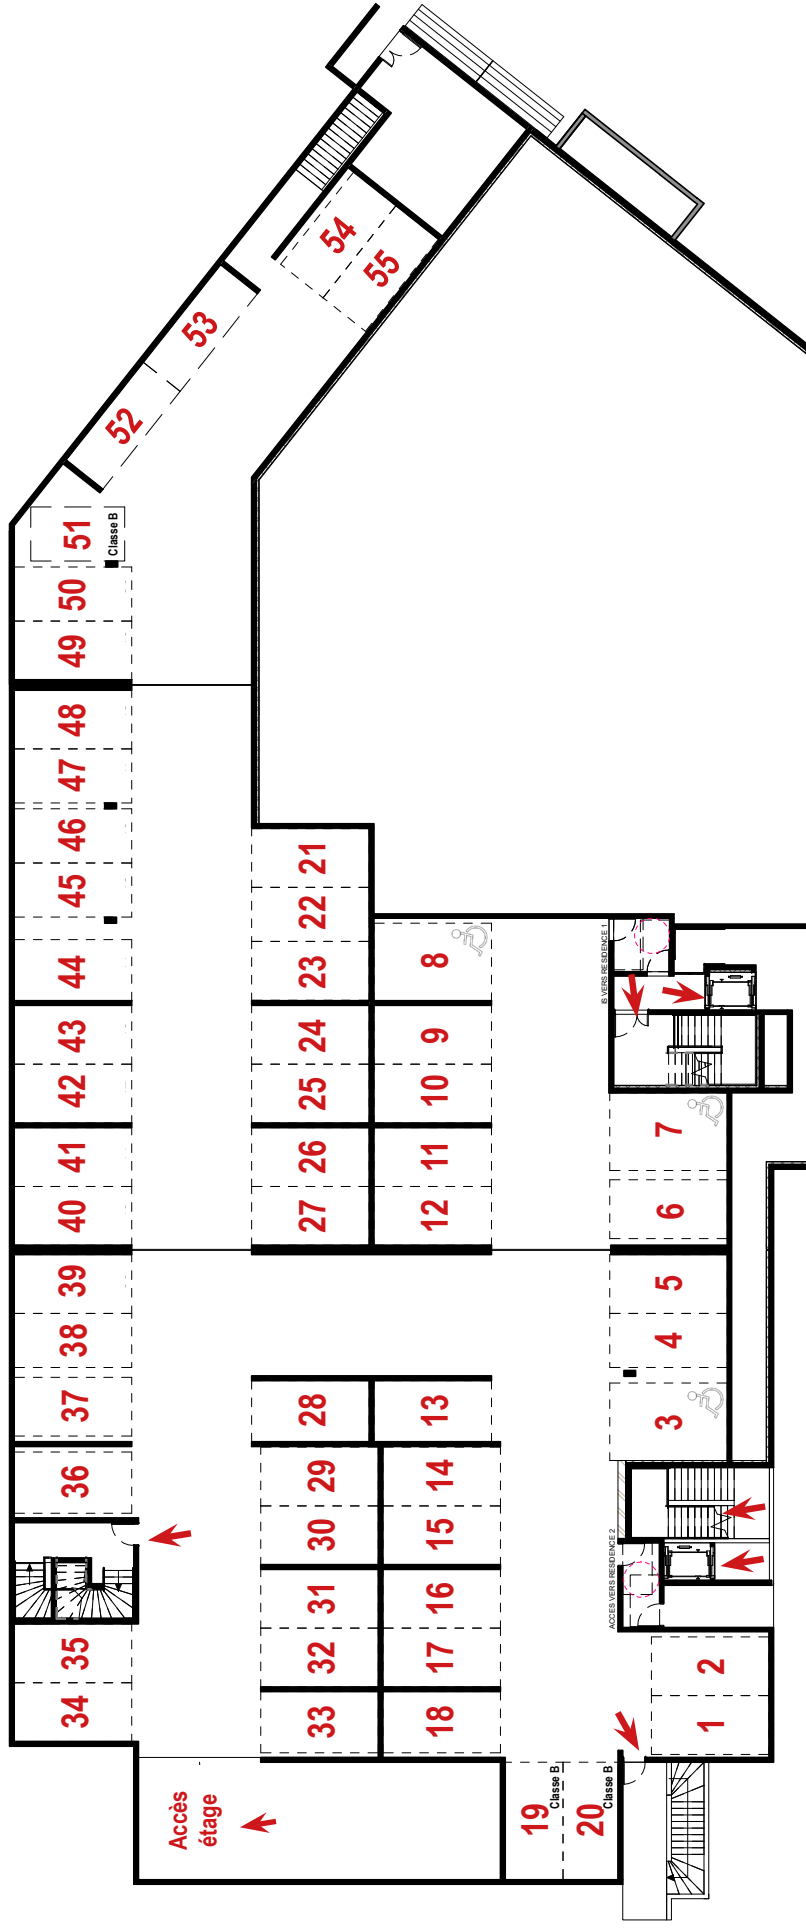

PLAN DE PARKING 1er ETAGE

CERENICIMO

Plan de vente provisoire

Jeudi 1 Août 2019