


Résidence étudiante

Avenue Jean Jaurès
 76170 Le Petit-Quevilly

T1 n°218
 2ème étage

CERENICIMO

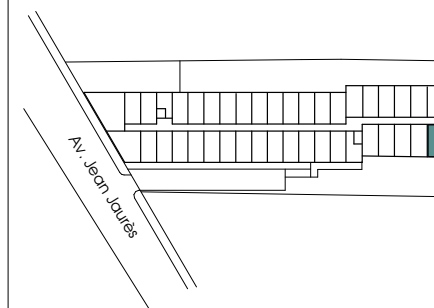

surfaces habitables


CHAMBRE	16,58 m ²
SDE	5,08 m ²

Total 21,67 m²





LEGENDE : PF : Porte-fenêtre / F : Fenêtre / FAB : Fenêtre allège basse / VR : Volet Roulant / TE : Tableau Electrique / PL : Placard / CUI : Cuisson / R : Réfrigérateur / LL : Lave linge / LV : Lave vaisselle / Soffite :

NOTA : Des modifications sont susceptibles d'être apportées à ce plan en fonction des nécessités techniques de la réalisation, tant en ce concerne les dimensions libres que l'équipement. Les surfaces indiquées sont approximatives. Les retombées, soffites, faux-plafonds, canalisations, ballon d'eau chaude, ainsi que l'emplacement des équipements sont figurés à titre indicatif. La surface des placards ou des dressings est incluse dans celle des pièces attenantes.

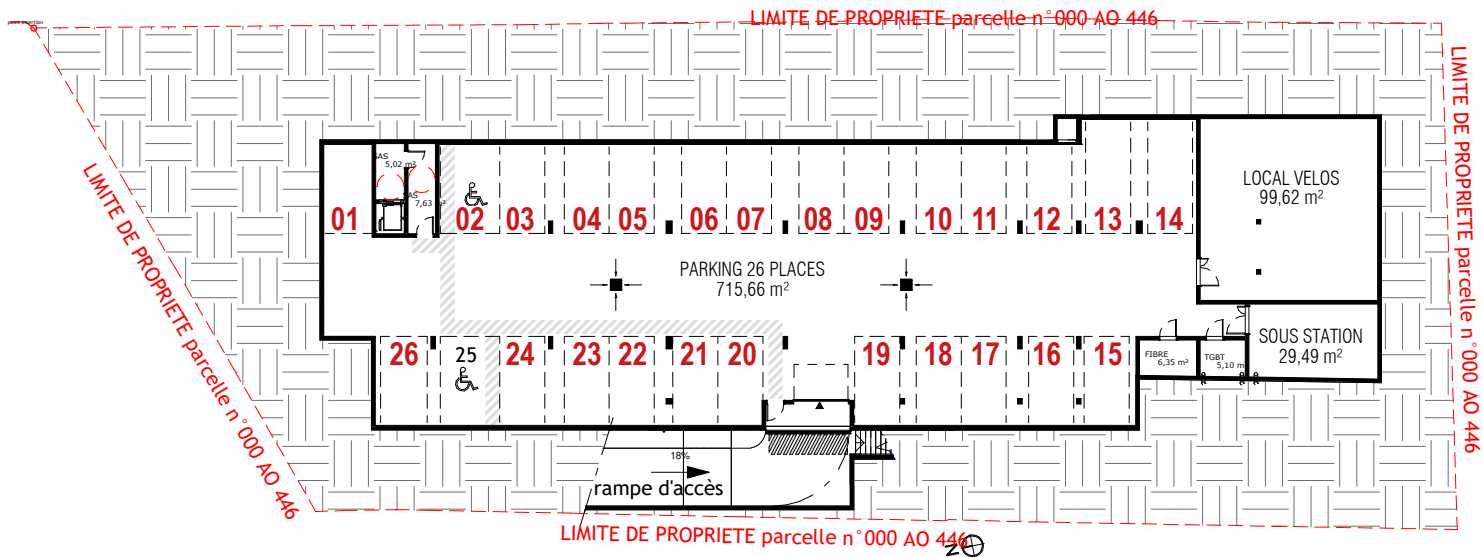

PLAN DU PARKING SOUS-SOL

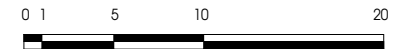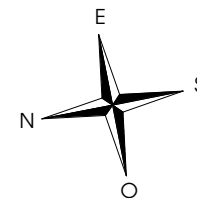

LEGENDE : PF : Porte-fenêtre / F : Fenêtre / FAB : Fenêtre allège basse / VR : Volet Roulant / TE : Tableau Electrique / PL : Placard / CUI : Cuisson / R : Réfrigérateur / LL : Lave linge / LV : Lave vaisselle / Soffite :

NOTA : Des modifications sont susceptibles d'être apportées à ce plan en fonction des nécessités techniques de la réalisation, tant en ce concerne les dimensions libres que l'équipement. Les surfaces indiquées sont approximatives. Les retombées, soffites, faux-plafonds, canalisations, ballon d'eau chaude, ainsi que l'emplacement des équipements sont figurés à titre indicatif. La surface des placards ou des dressings est incluse dans celle des pièces attenantes.

surfaces habitables