
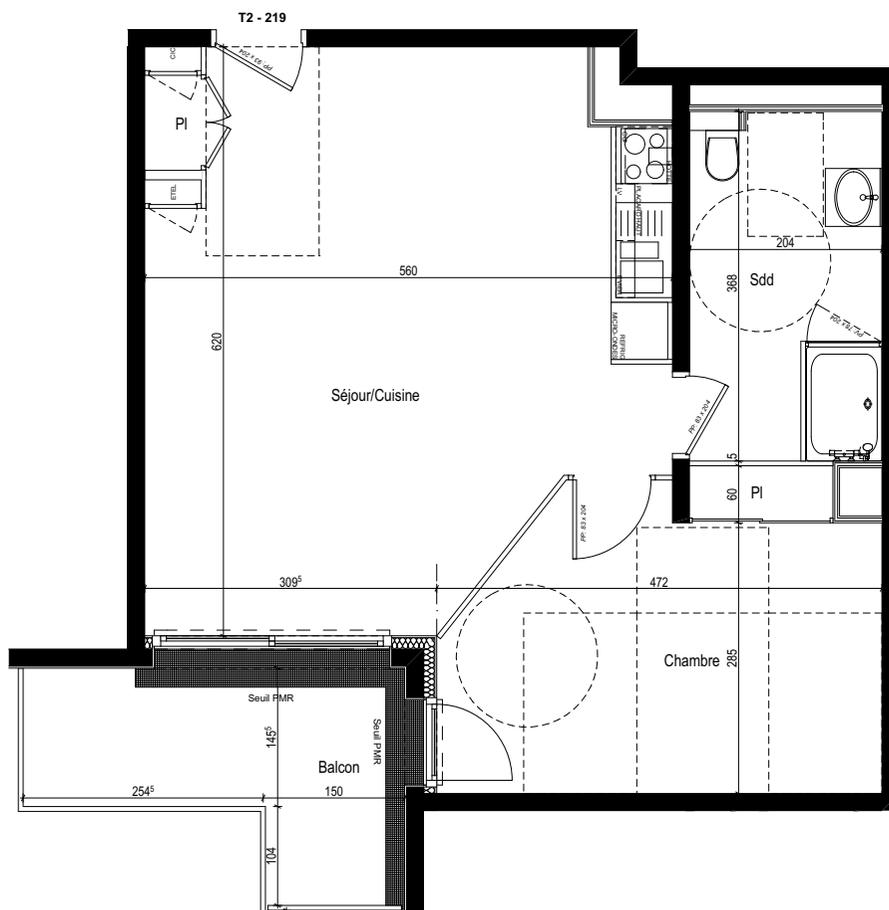


Résidence - LES BOREALES MERIDIENNE -

50 - 58 Rue Méridienne 76000 Rouen

Résidence Seniors
Les Boréales
 Rouen (76)

Plan de repérage R+2

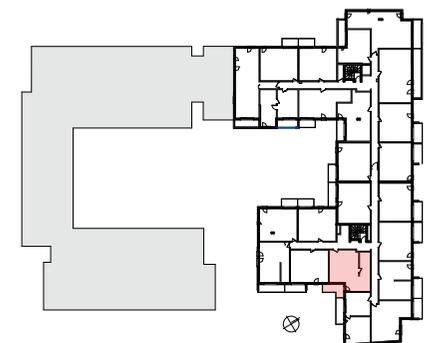

Logement T2	219
Entrée / Dégagement	
Placard	0.60 m ²
Séjour Cuisine	29.73 m ²
Chambre	13.41 m ²
Placard	0.84 m ²
Salle de douche - WC	7.50 m ²
Total surface habitable	52.08 m²
Balcon / Terrasse	7.55 m ²




Plan de vente

Nota : Les superficies sont données sous réserve des contraintes de construction et des tolérances d'exécution

mars 2019

Ind.

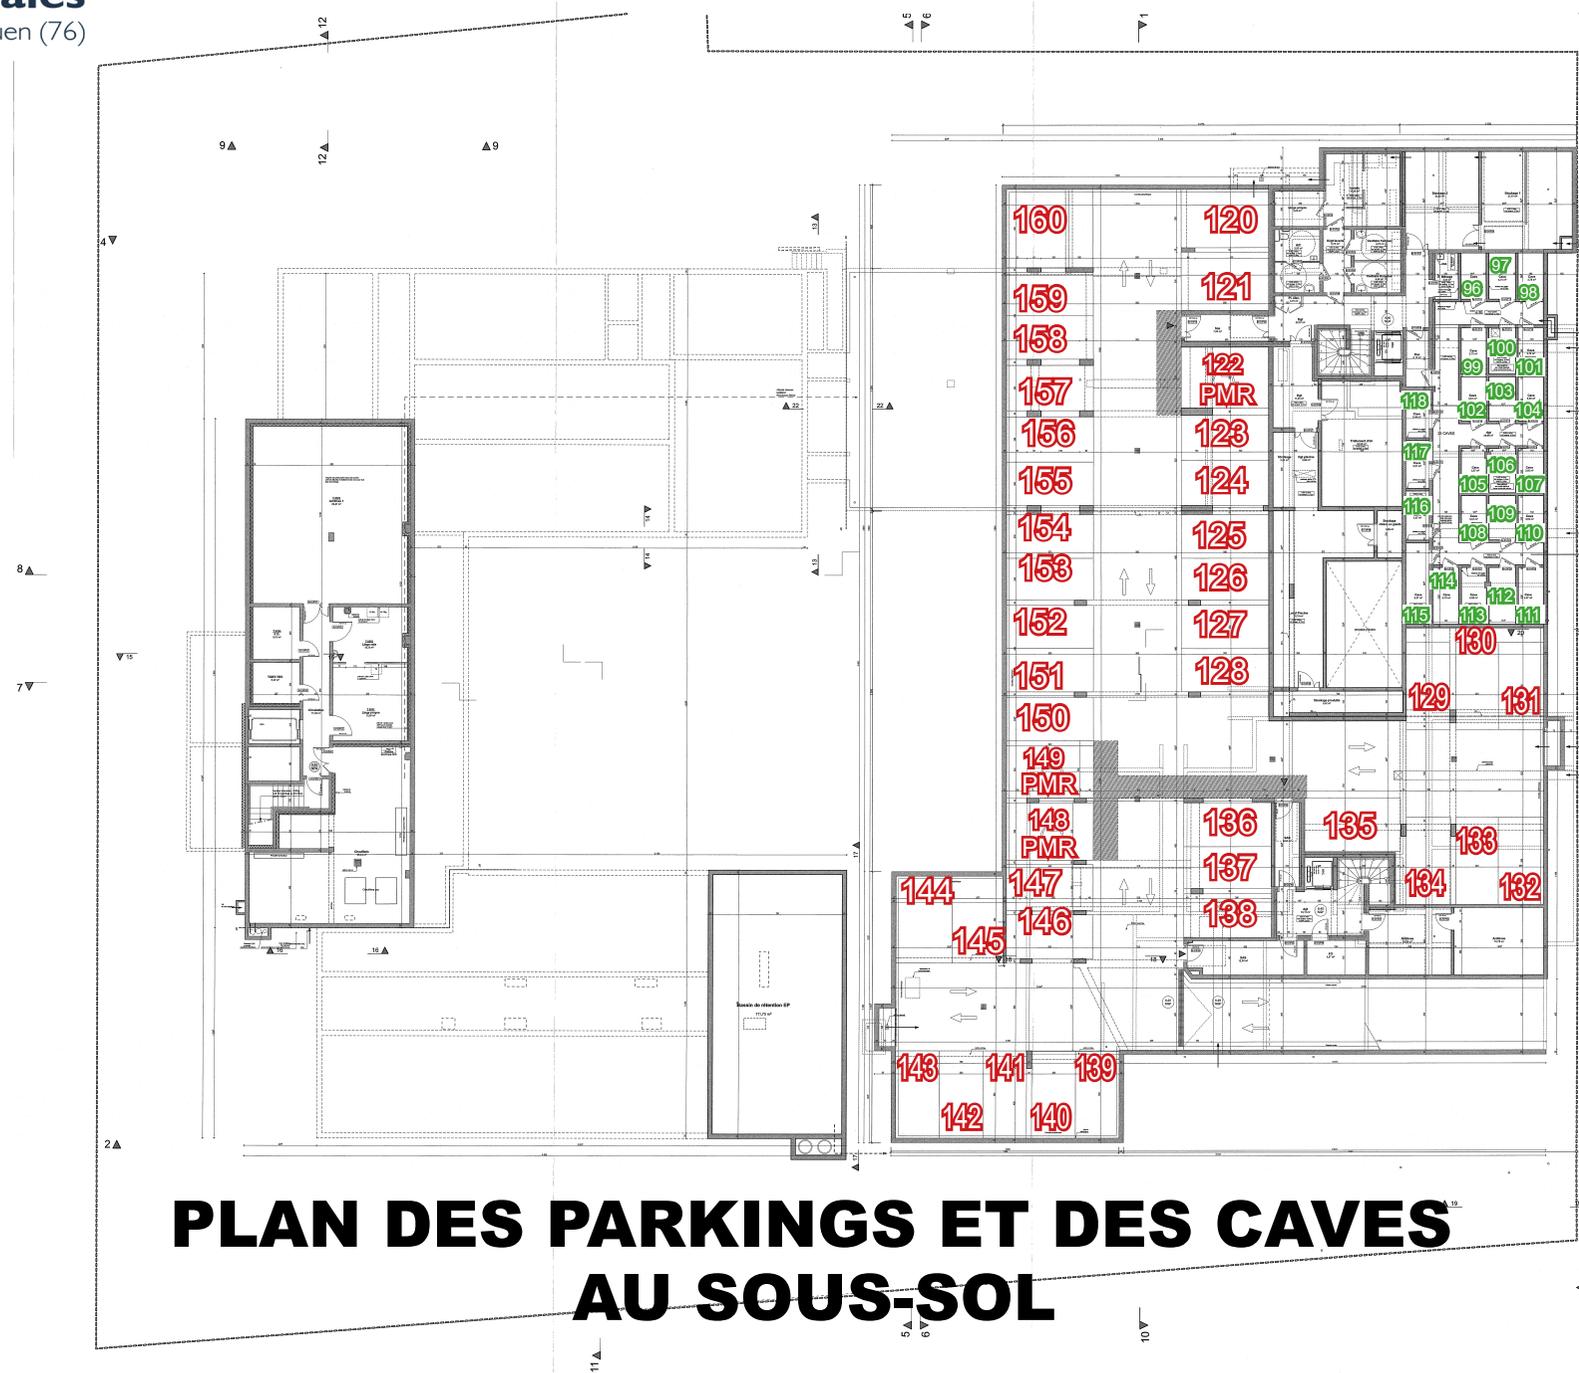

PLAN DES PARKINGS ET DES CAVES AU SOUS-SOL

- Numéros des parkings
- Numéros des caves