



Bormes-les-Mimosas (83)



TYPE : T2

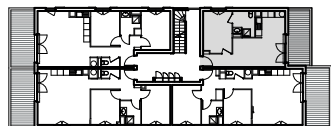


CERENICIMO

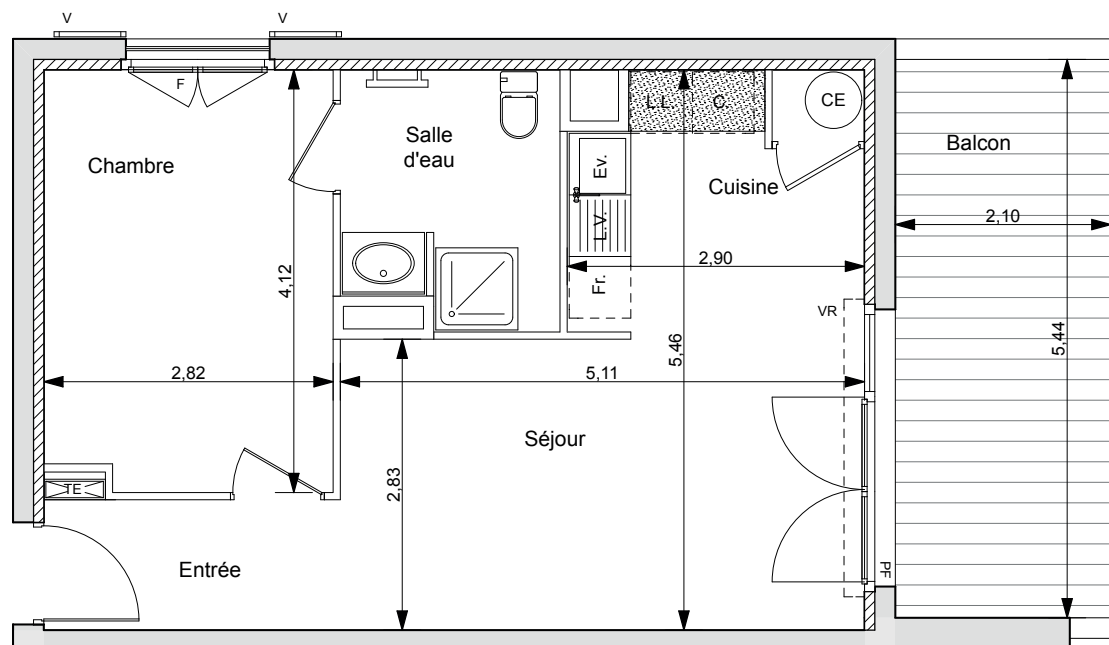


Modifié le : 08 Novembre 2018

Des modifications sont susceptibles d'être apportées à ce plan en fonction des nécessités techniques de la réalisation, tant en ce qui concerne les dimensions libérées, que l'équipement. Les surfaces et auteurs sous plafond indiqués sont approximatifs. Les retombées, soffites, faux-plafonds, ainsi que l'emplacement des équipements sanitaires sont pas tous figurés ou le titre à titre indicatif et sont susceptibles d'évoluer en situation, en nombre et en dimensions. L'emplacement débouche au lavage du linge est représenté sur le plan de vente en correspondance avec les différents recommandés à réaliser. La machine à laver le linge n'est pas fournie.

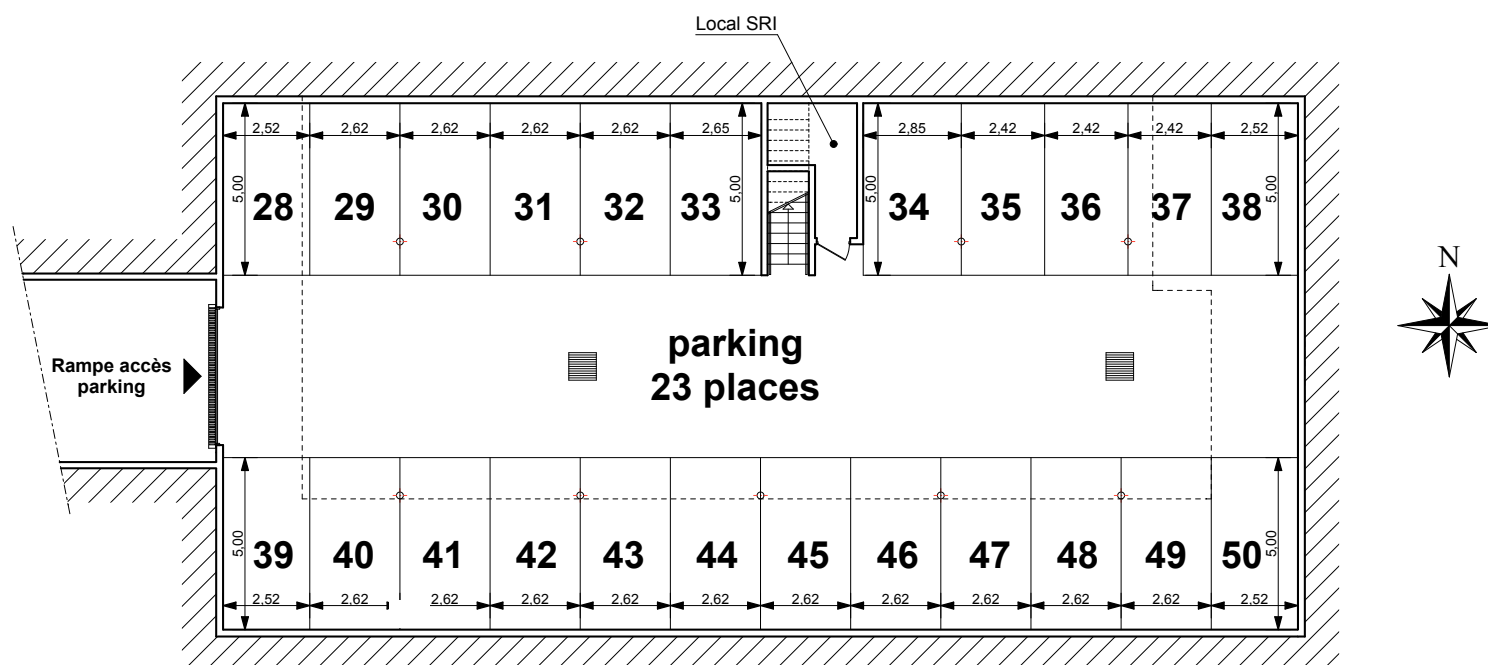

PLAN DU PARKING SOUS-SOL BATIMENT 2

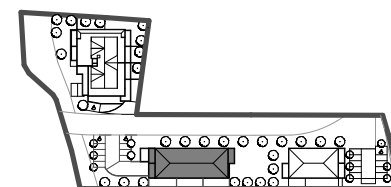


Des modifications sont susceptibles d'être apportées à ce plan en fonction des nécessités technique de la réalisation, tant en ce qui concerne les dimensions libres, que l'équipement. Les surfaces et hauteurs sous plafond indiqués sont approximatives. Les rebordées, soffites, faux-plafonds, ainsi que l'emplacement des équipements sanitaires sont pas tous figurés ou le sont à titre indicatif et sont susceptibles d'évoluer en situation, en nombre et en dimensions.

* L'emplacement dévolu au lavage du linge est représenté sur le plan de vente en correspondance avec les différents raccordements à réaliser. La machine à laver le linge n'est pas fournie.

Bâtiment B2

Echelle :

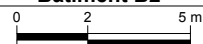

Crée le :

Octobre 2018

Modifié le :

17 Octobre 2018