

Plan de pré-commercialisation

“ CONSTRUIRE AUJOURD'HUI POUR DEMAIN ”


Le présent plan est établi sur la base du dossier de permis de construire et pourra subir des adaptations dimensionnelles, techniques ou d'organisation, afin de répondre aux contraintes induites par les études détaillées d'exécution. Les soffites et faux plafonds n'apparaissent pas sur le plan.

Résidence Affaires \*\*\*\*

# L'Envol

Roissy-en-France | Val-d'Oise (95)

RTA 4\* - ZAC Sud Roissy

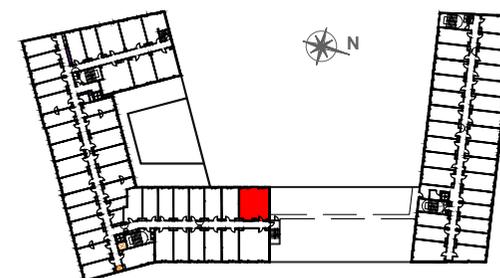

PLAN DE REPÉRAGE

## 222 2EME ETAGE UH2-4 couchages PMR


SEJOUR-CUISINE	27,37 m <sup>2</sup>
CHAMBRE	16,66 m <sup>2</sup>
SALLE D'EAU-WC	4,69 m <sup>2</sup>

**TOTAL SURFACE HABITABLE 47,72 m<sup>2</sup>**

CERENICIMO

OCEANIS  
PROMOZIONE IMMOBILIARE

by Consultim  
édité en janvier 2020

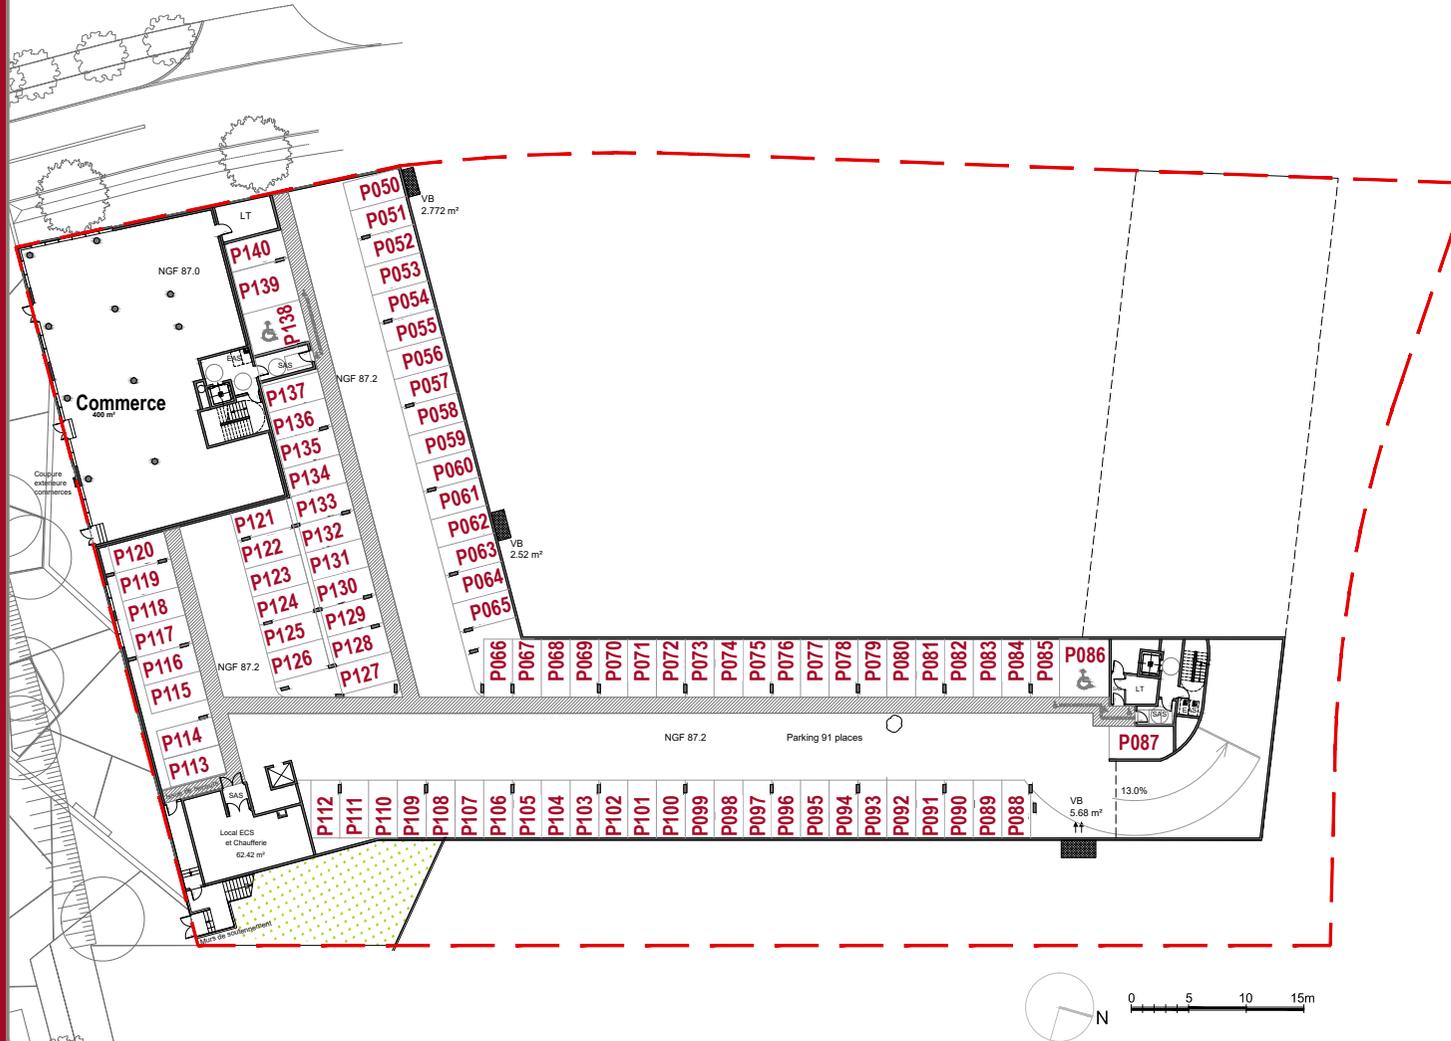

Plan de pré-commercialisation

# PLAN DU PARKING SOUS-SOL