


Résidence Pinel
> Pin Paradis
 Bormes-les-Mimosas (83)

PLAN DE LOCALISATION D'ENSEMBLE

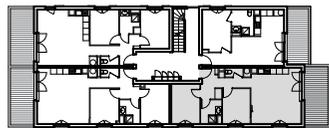


BÂTIMENT : Bâtiment B2
ETAGE : Deuxième Etage
APPARTEMENT N° : B222
TYPE : T3

Séjour/cuisine	26,30
Chambre 1	10,90
Chambre 2	9,45
Salle d'eau	4,45
WC	1,60
Entrée + PI	9,35


Total 62,05 m²

Balcon 13,00 m²

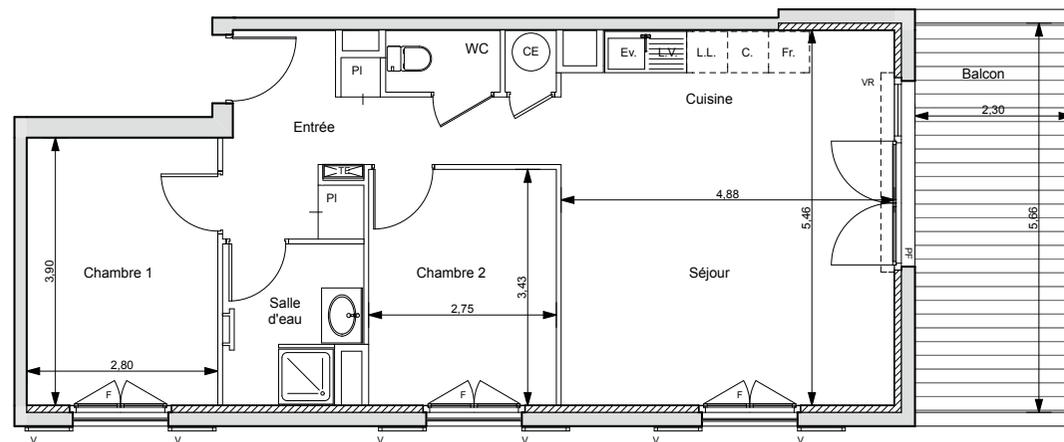


Hauteur sous plafond des pièces principales : 2,40 m sauf zone faux-plafonds et soffite mentionnée sur les plans

LEGENDE :	PFC	PORTE-FENETRE COULISSANTE	VR	VOLET ROULANT		TABLEAU ELECTRIQUE		SECHE-SERVIETTE
	PF	PORTE-FENETRE	V	VOLET BATTANT		FAUX-PLAFOND, SOFFITE		CHAUFFE-EAU
	F	FENETRE	PV	PARE VUE				

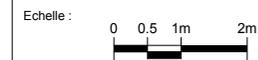


Créé le : Octobre 2018

Modifié le : 17 Octobre 2018

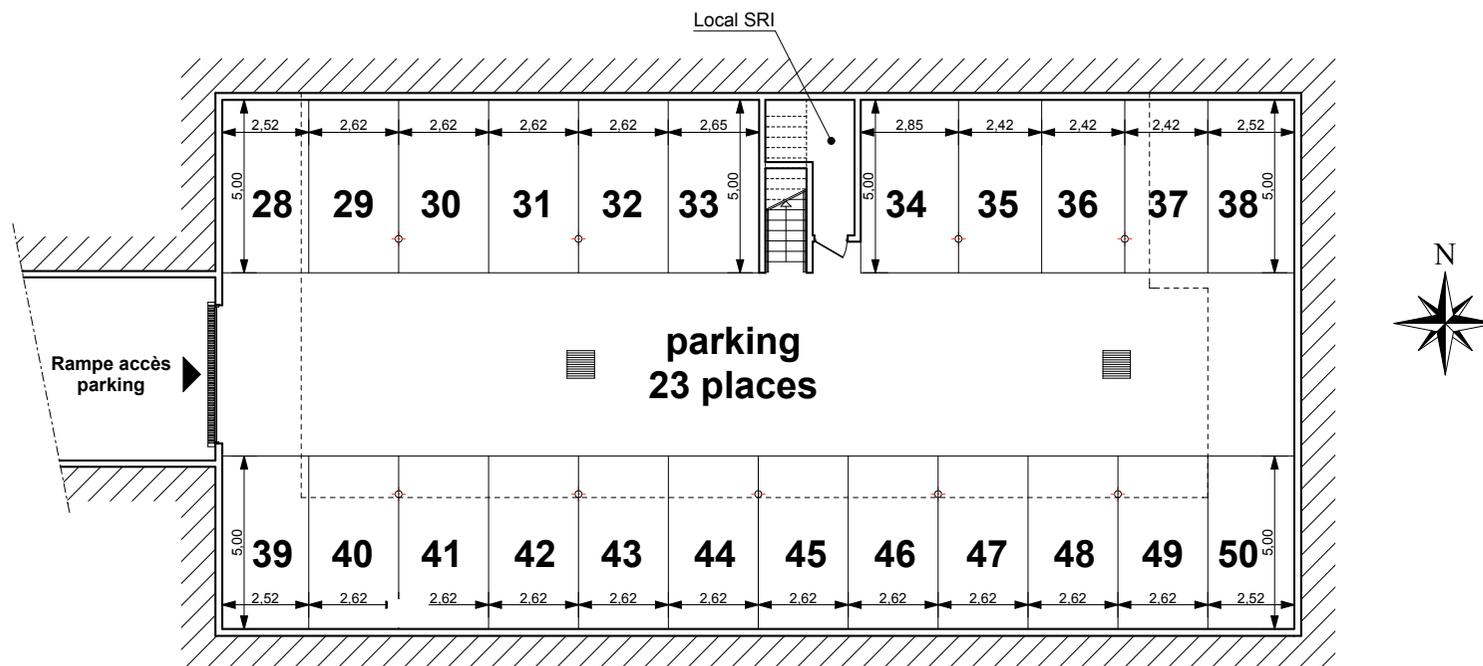

PLAN DU PARKING SOUS-SOL BATIMENT 2

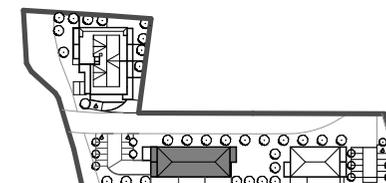

Des modifications sont susceptibles d'être apportées à ce plan en fonction des nécessités technique de la réalisation, tant en ce qui concerne les dimensions libres, que l'équipement. Les surfaces et hauteurs sous plafond indiqués sont approximatives. Les rebordées, soffites, faux-plafonds, ainsi que l'emplacement des équipements sanitaires sont pas tous figurés ou le sont à titre indicatif et sont susceptibles d'évoluer en situation, en nombre et en dimensions.
* L'emplacement dévolu au lavage du linge est représenté sur le plan de vente en correspondance avec les différents raccordements à réaliser. La machine à laver le linge n'est pas fournie.

Bâtiment B2



Créé le : Octobre 2018

Modifié le : 17 Octobre 2018