
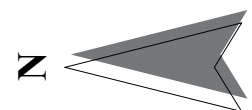


Résidence de Tourisme
L'Alpe Blanche ****
 Vars (05)

R+2	T1 coin Montagne	Surf. hab. 31.50 m²	222
------------	-------------------------	---------------------------------------	------------


Surface Habitable

Chambre	19.01 m ²
Entrée	7.98 m ²
Sanitaires	1.68 m ²
Douche	1.68 m ²
WC	1.16 m ²
	31.50 m ²
Balcon	3.15 m ²

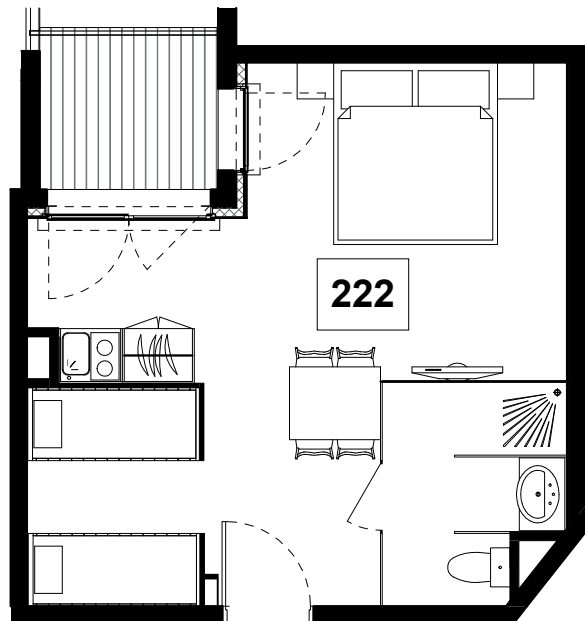


Mardi 10 Septembre 2019

La société se réserve le droit d'apporter des modifications dues à des impératifs d'ordre techniques, administratifs ou architecturaux

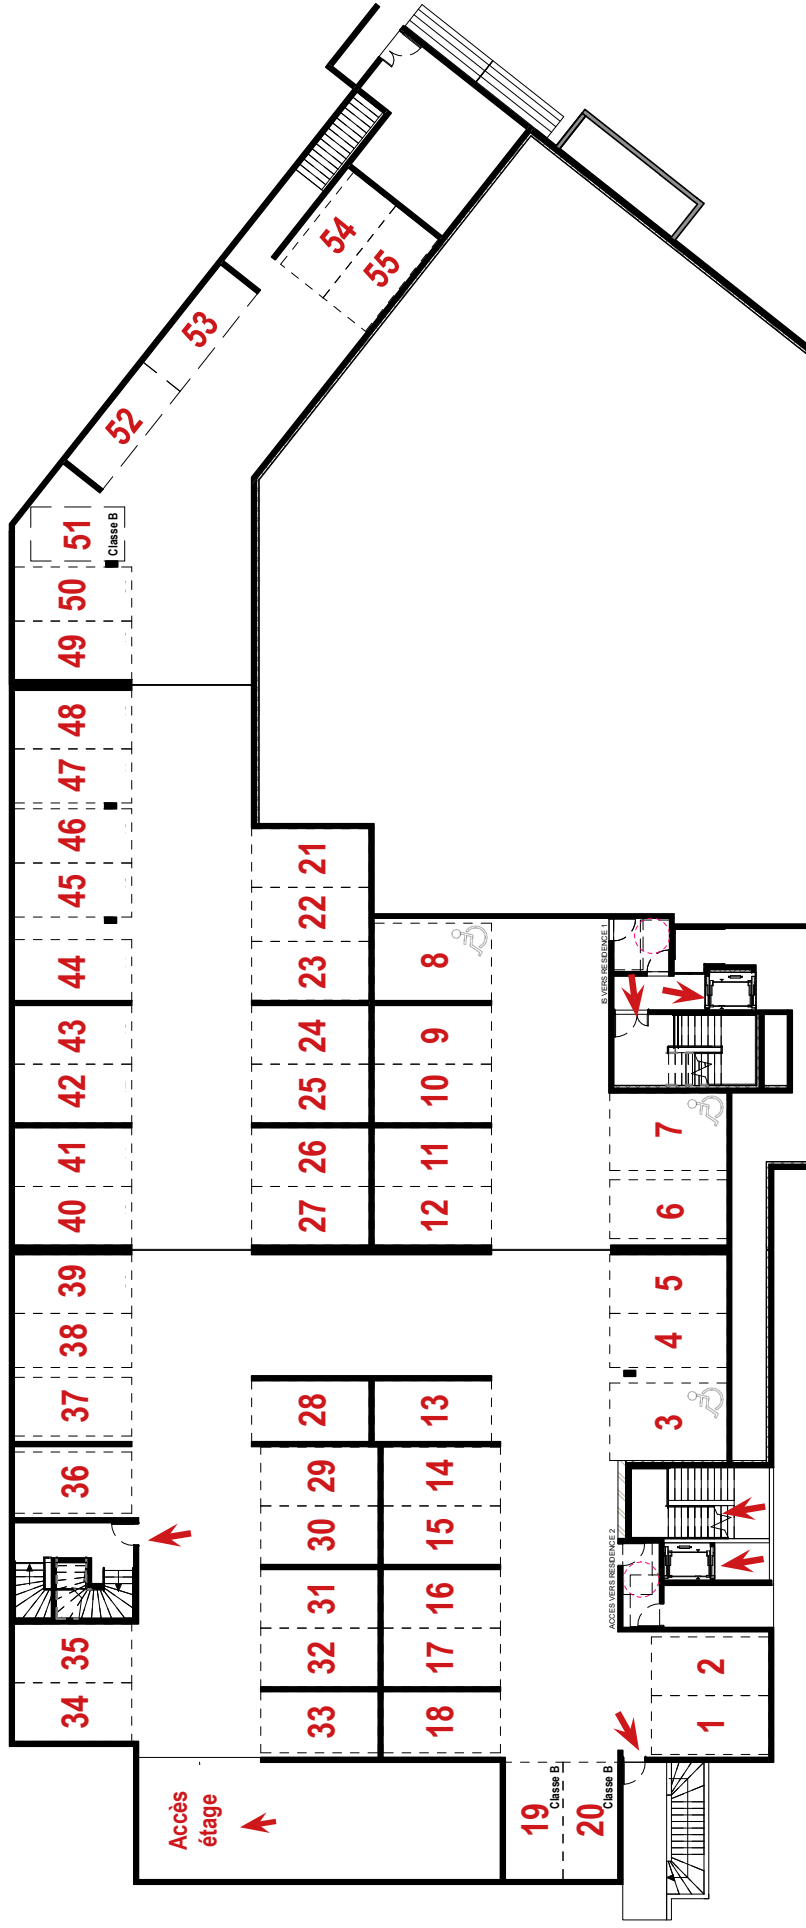

PLAN DE PARKING 1er ETAGE

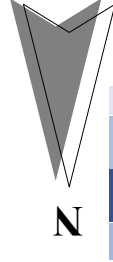

CERENICIMO

Plan de vente provisoire

Jeudi 1 Août 2019