


Résidence Pinel  
**> Pin Paradis**  
 Bormes-les-Mimosas (83)

PLAN DE LOCALISATION D'ENSEMBLE

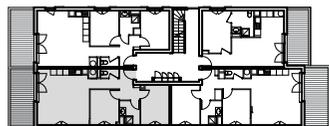


**BÂTIMENT :** Bâtiment B2  
**ETAGE :** Deuxième Etage  
**APPARTEMENT N° :** B223  
**TYPE :** T3

Séjour/cuisine	26,65
Chambre 1	10,75
Chambre 2	10,10
Salle d'eau	4,20
WC	1,60
Entrée	8,70

**Total** 62,00 m<sup>2</sup>

**Balcon** 12,75 m<sup>2</sup>

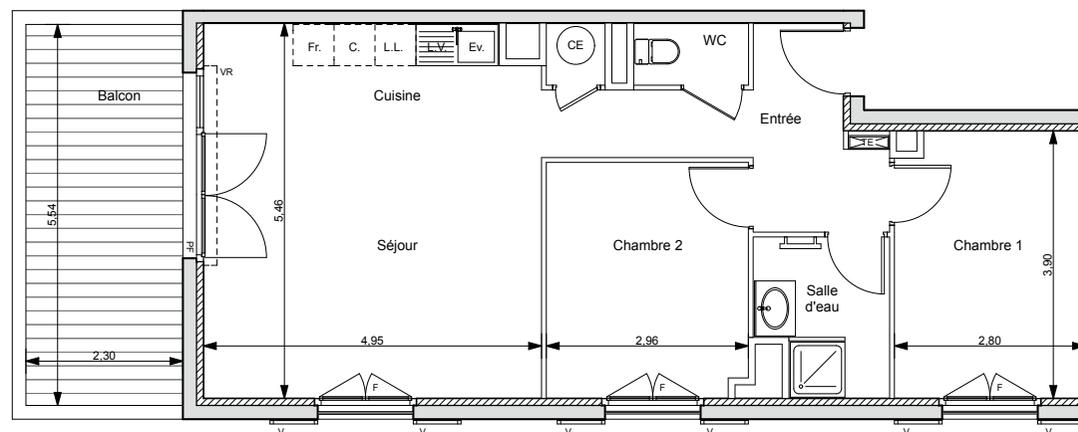

Hauteur sous plafond des pièces principales : 2,40 m sauf zone faux-plafonds et soffite mentionnée sur les plans


<b>LEGENDE :</b>	PFC PORTE-FENETRE COULISSANTE	VR VOLET ROULANT	TABLEAU ELECTRIQUE	SECHE-SERVIETTE
	PF PORTE-FENETRE	V VOLET BATTANT	FAUX-PLAFOND, SOFFITE	CHAUFFE-EAU
	F FENETRE	PV PARE VUE		




Créé le : Octobre 2018

Modifié le : 17 Octobre 2018

Des modifications sont susceptibles d'être apportées à ce plan en fonction des nécessités technique de la réalisation, tant en ce qui concerne les dimensions libres, que l'équipement. Les surfaces et hauteurs sous plafond indiqués sont approximatives. Les retombées, soffites, faux-plafonds, ainsi que l'emplacement des équipements sanitaires sont pas tous figurés ou le sont à titre indicatif et sont susceptibles d'évoluer en situation, en nombre et en dimensions. \* L'emplacement dévolu au lavage du linge est représenté sur le plan de vente en correspondance avec les différents raccordements à réaliser. La machine à laver le linge n'est pas fournie.

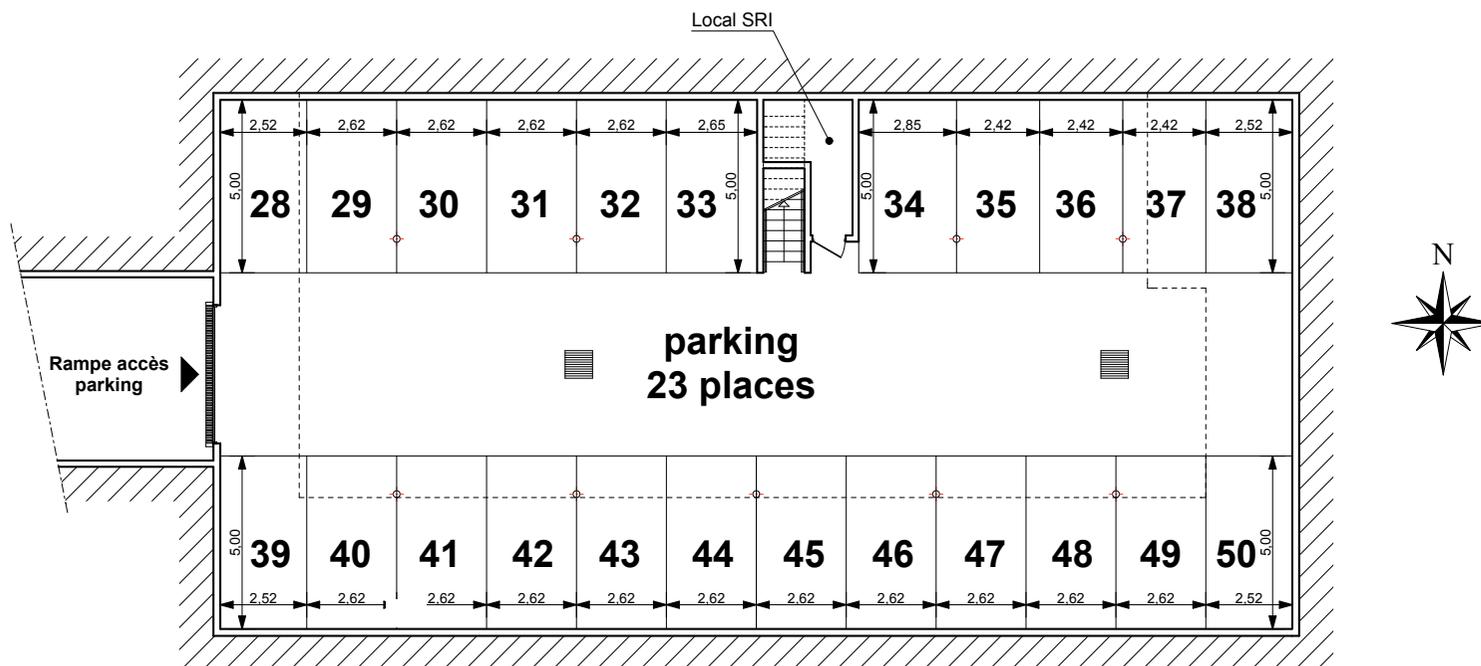

## PLAN DU PARKING SOUS-SOL BATIMENT 2

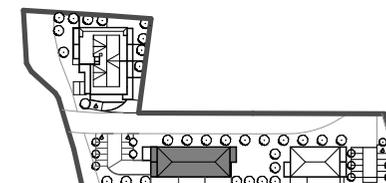

Des modifications sont susceptibles d'être apportées à ce plan en fonction des nécessités technique de la réalisation, tant en ce qui concerne les dimensions libres, que l'équipement. Les surfaces et hauteurs sous plafond indiqués sont approximatives. Les rebordées, soffites, faux-plafonds, ainsi que l'emplacement des équipements sanitaires sont pas tous figurés ou le sont à titre indicatif et sont susceptibles d'évoluer en situation, en nombre et en dimensions.  
\* L'emplacement dévolu au lavage du linge est représenté sur le plan de vente en correspondance avec les différents raccordements à réaliser. La machine à laver le linge n'est pas fournie.

Bâtiment B2

Echelle : 0 2 5 m

Créé le : Octobre 2018

Modifié le : 17 Octobre 2018