


Résidence de Tourisme
L'Alpe Blanche ****
 Vars (05)

R+2	Typologie	T2	Surf. hab. 42.21 m²	231
------------	-----------	-----------	---------------------------------------	------------


Surface Habitable

Chambre	13.55m ²
Séjour	13.55 m ²
Entrée 1	3.36 m ²
Entrée 2	3.36 m ²
Salle d'eau 2	1.47 m ²
Salle d'eau 1	1.47 m ²
Douche 2	1.47 m ²
Douche 1	1.47 m ²
WC 2	1.26 m ²
WC 1	1.26 m ²
	42.21 m²
Balcon	4.05 m ²

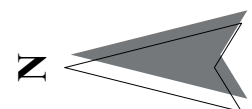


Mardi 10 Septembre 2019

La société se réserve le droit d'apporter des modifications dues à des impératifs d'ordre techniques, administratifs ou architecturaux

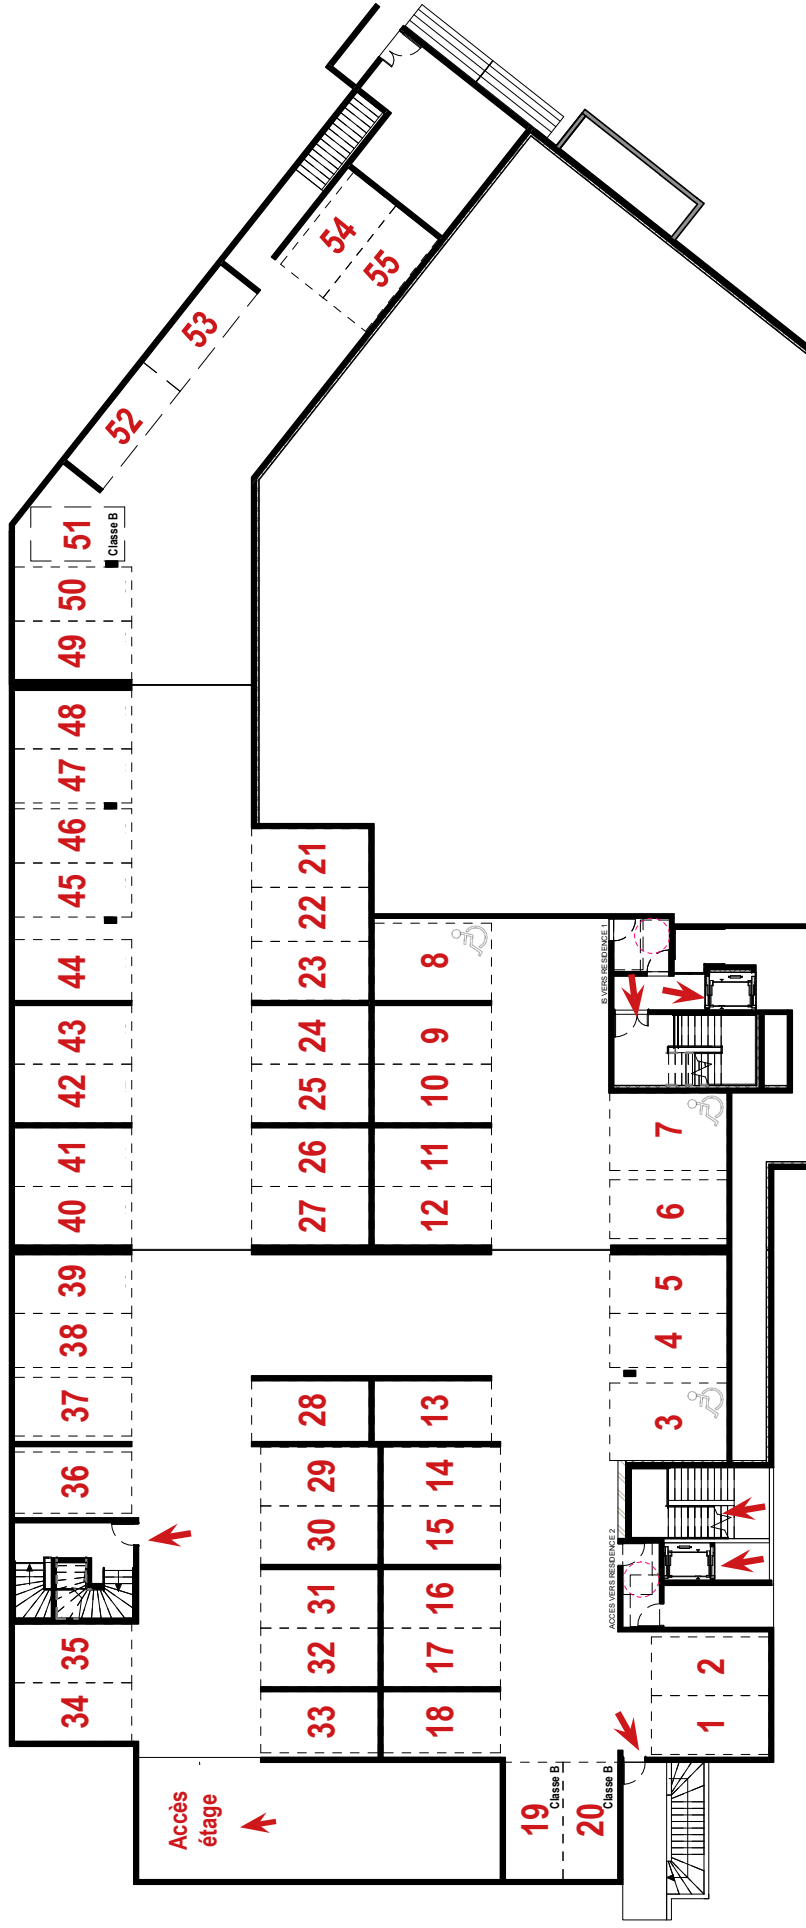

PLAN DE PARKING 1er ETAGE

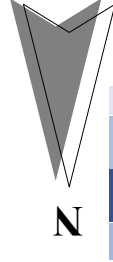

CERENICIMO

Plan de vente provisoire

Jeudi 1 Août 2019