
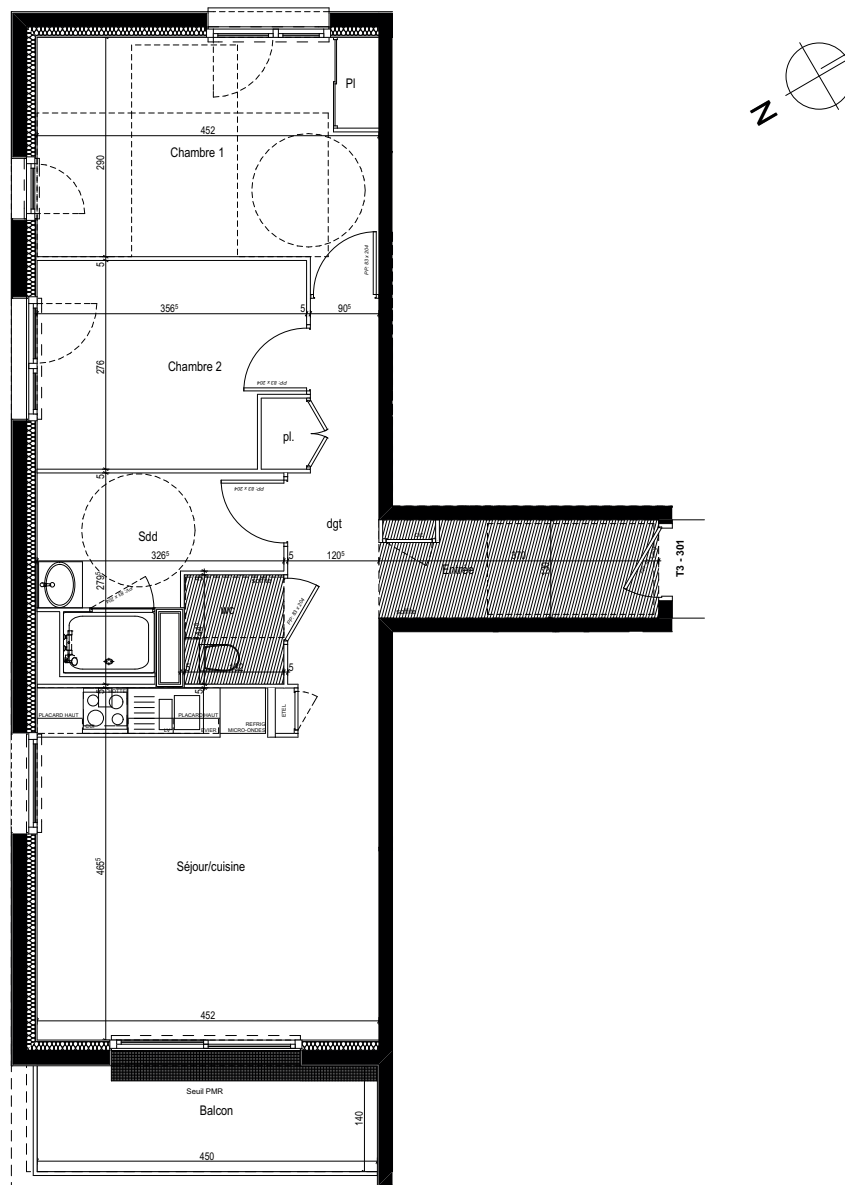


# Résidence - LES BOREALES MERIDIENNE -

## 50 - 58 Rue Méridienne 76000 Rouen

Résidence Seniors  
**Les Boréales**  
 Rouen (76)

### Plan de repérage R+3

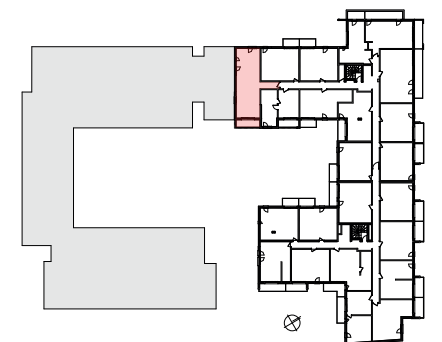

CERENICIMO


Logement T3	301
Entrée	4.57 m <sup>2</sup>
Dégagement	5.46 m <sup>2</sup>
Placard	0.56 m <sup>2</sup>
Séjour Cuisine	20.84 m <sup>2</sup>
Chambre 1	12.81 m <sup>2</sup>
Placard	0.66 m <sup>2</sup>
Chambre 2	9.19 m <sup>2</sup>
Salle de douche	6.20 m <sup>2</sup>
WC	1.91 m <sup>2</sup>
<b>Total surface habitable</b>	<b>62.2 m<sup>2</sup></b>
Balcon / Terrasse	6.21 m <sup>2</sup>

Plan de vente

Nota : Les superficies sont données sous réserve des contraintes de construction et des tolérances d'exécution

mars 2019

Ind.

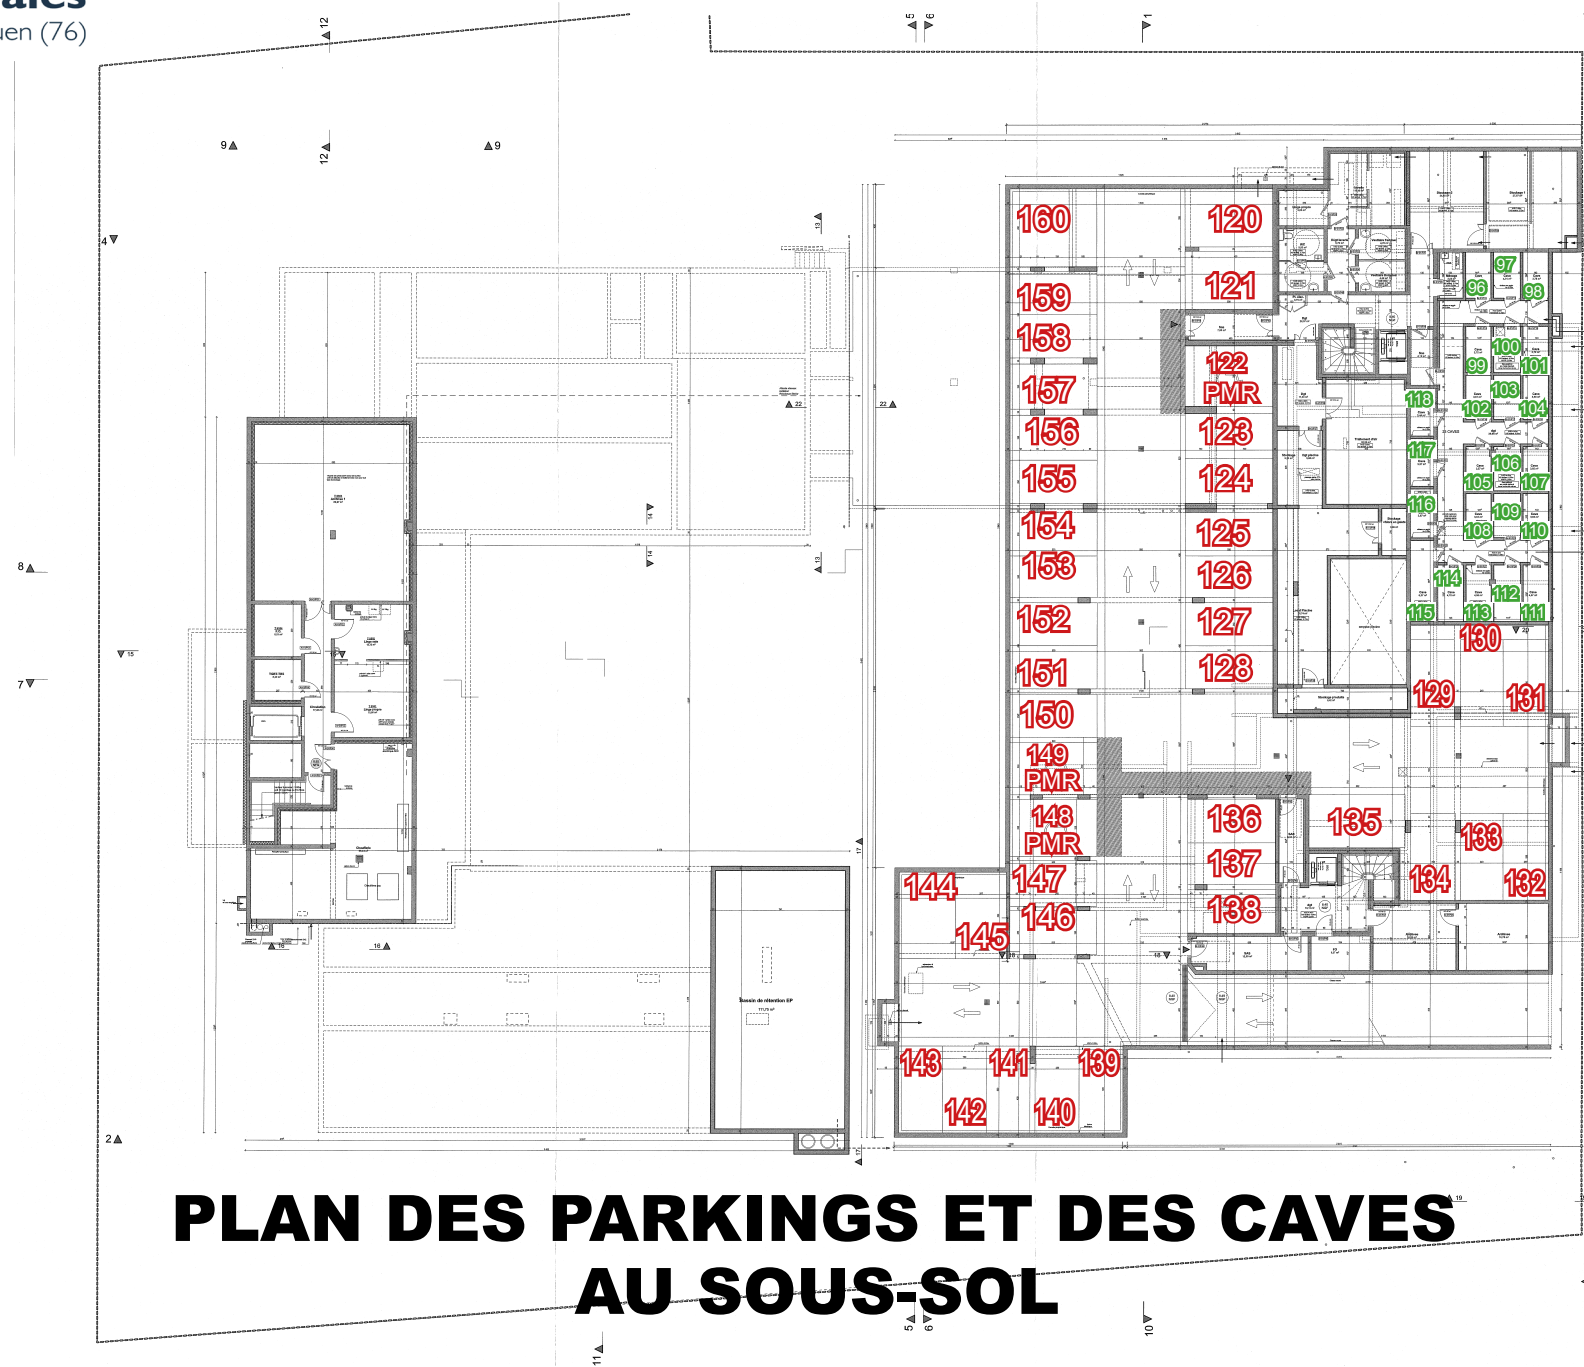

# PLAN DES PARKINGS ET DES CAVES AU SOUS-SOL

- Numéros des parkings
- Numéros des caves

