


Résidence de Tourisme
L'Alpe Blanche ****
Vars (05)


R+3	T1 coin Montagne	Surf. hab. 28.46 m²	308
------------	-------------------------	---------------------------------------	------------

Surface Habitable

Chambre	17.33 m ²
Entrée	6.83 m ²
Salle d'eau	1.58 m ²
Douche	1.47 m ²
WC	1.26 m ²
	28.46 m ²
Balcon	4.80 m ²

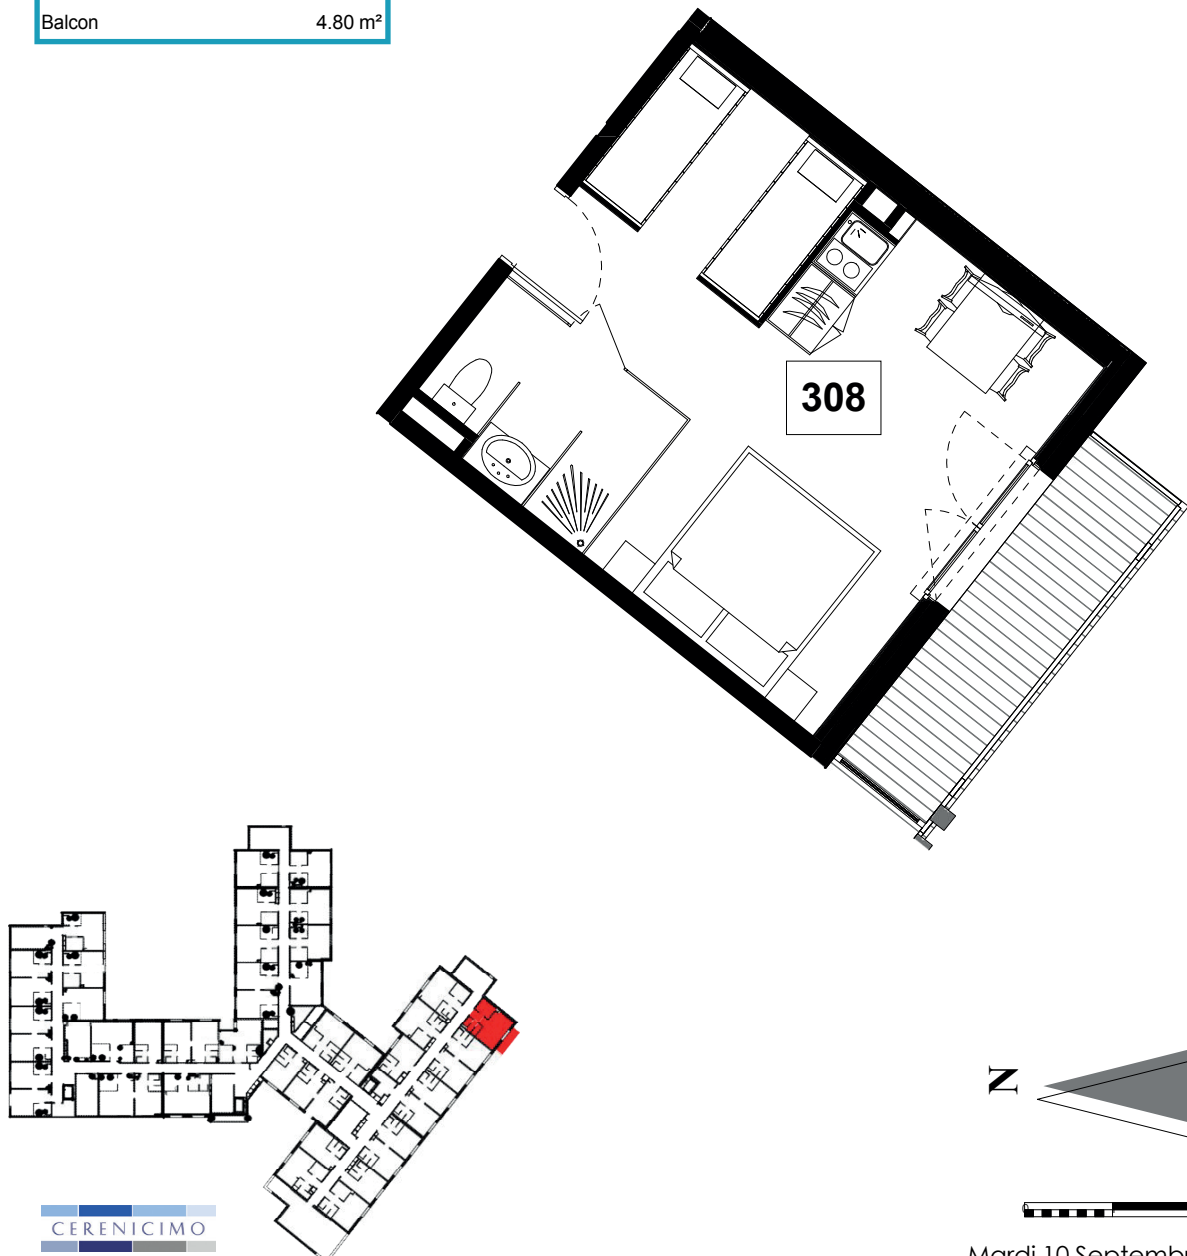

La société se réserve le droit d'apporter des modifications dues à des impératifs d'ordre techniques, administratifs ou architecturaux

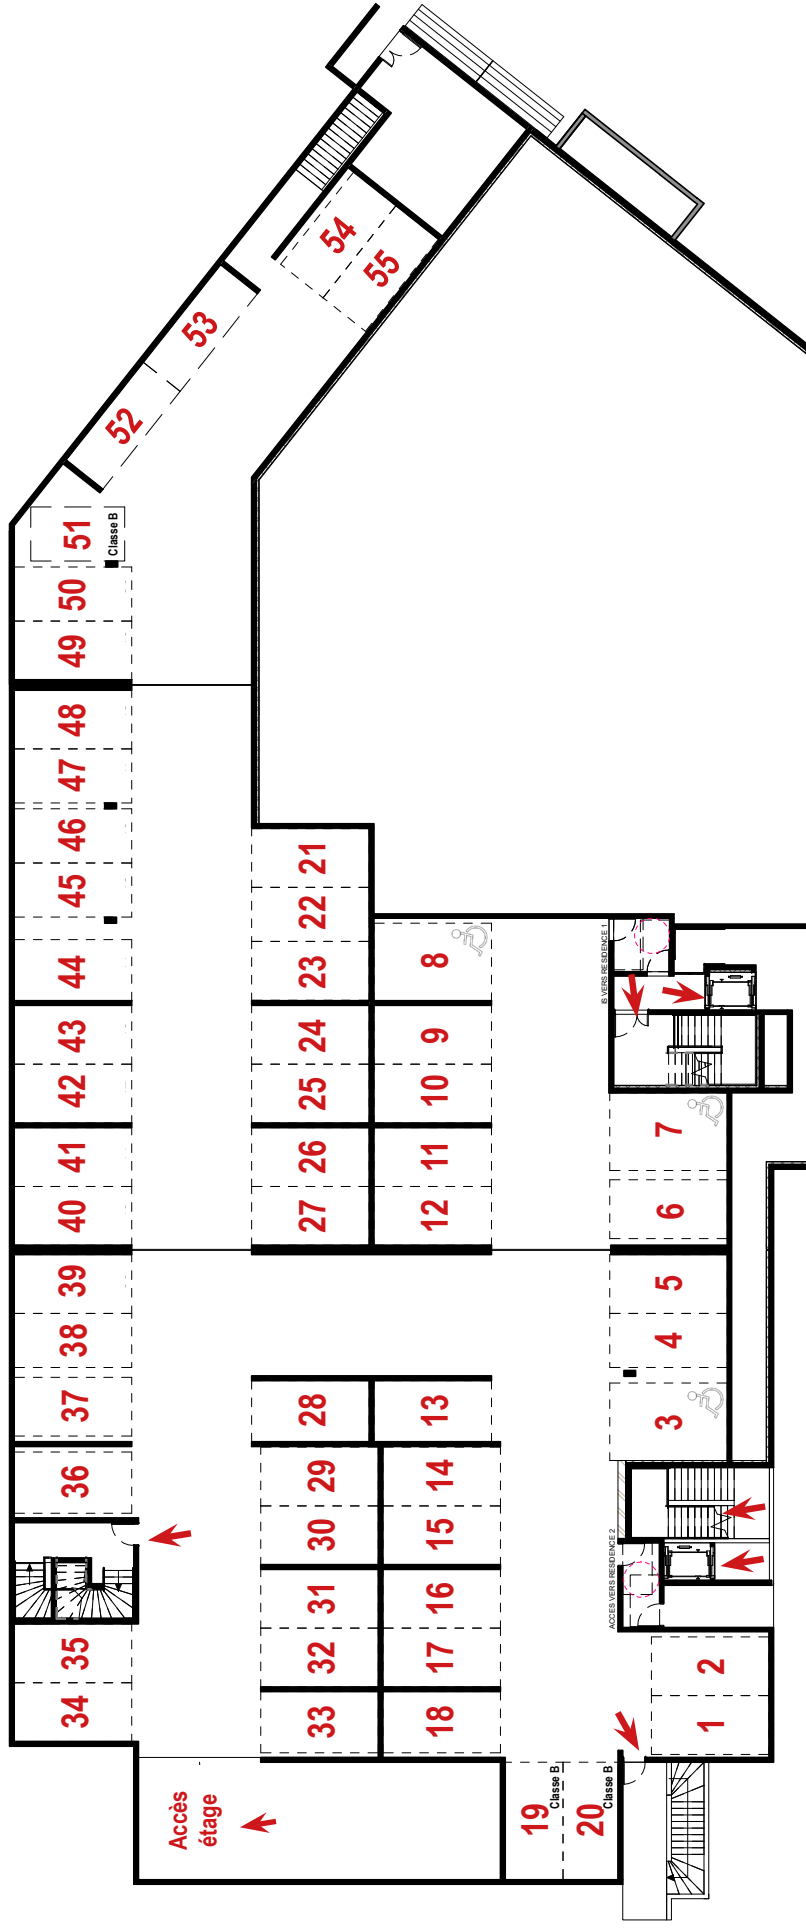

PLAN DE PARKING 1er ETAGE