
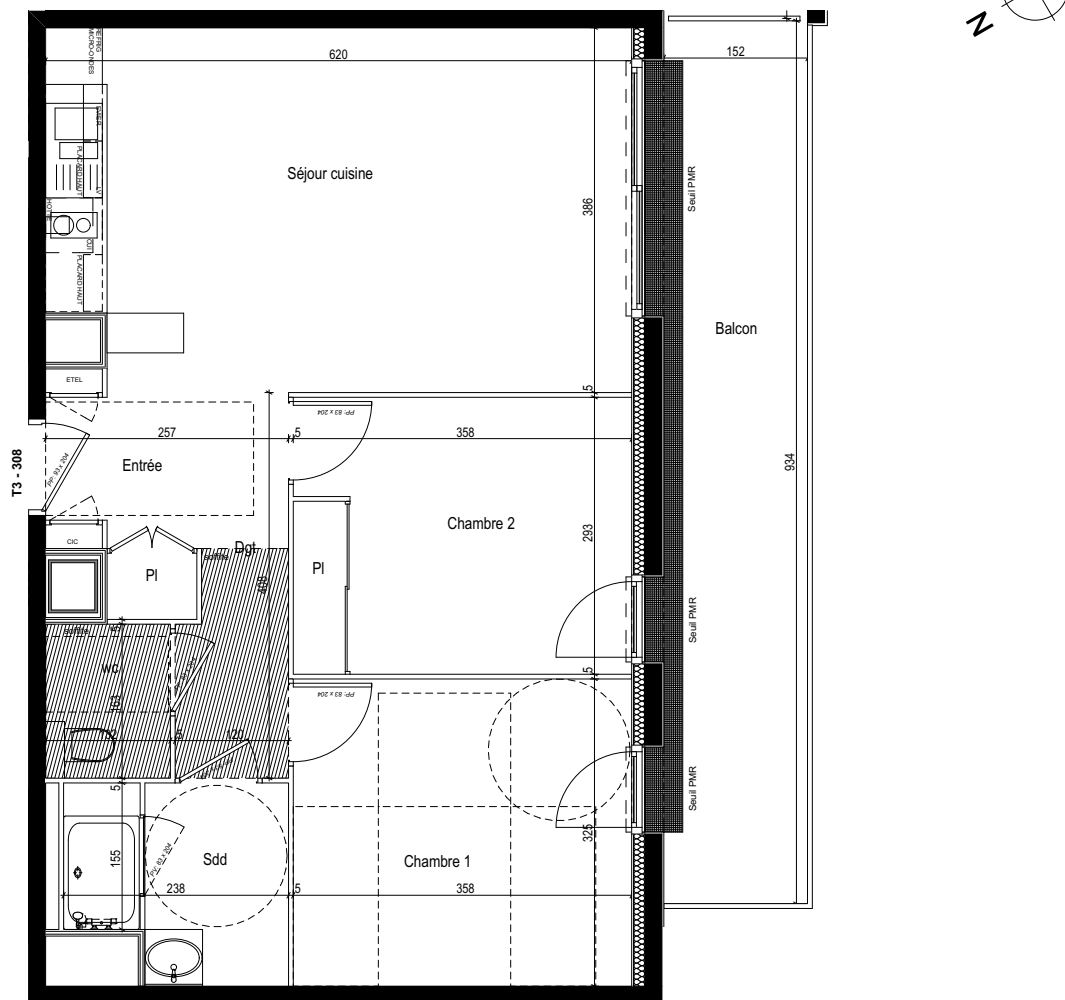


# Résidence - LES BOREALES MERIDIENNE -

## 50 - 58 Rue Méridienne 76000 Rouen

Résidence Seniors  
**Les Boréales**  
 Rouen (76)

Plan de repérage R+3

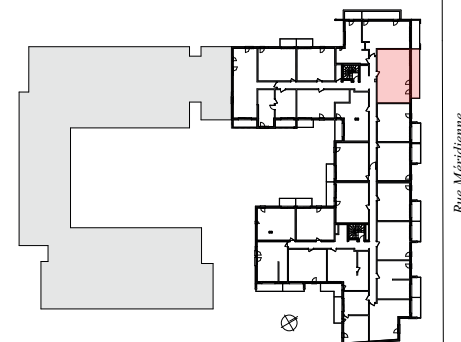


Logement T3	308
Entrée	2.44 m <sup>2</sup>
Dégagement	4.16 m <sup>2</sup>
Placard	0.66 m <sup>2</sup>
Séjour Cuisine	23.48 m <sup>2</sup>
Chambre 1	11.63 m <sup>2</sup>
Placard	1.01 m <sup>2</sup>
Chambre 2	9.36 m <sup>2</sup>
Salle de douche	4.60 m <sup>2</sup>
WC	2.15 m <sup>2</sup>
<b>Total surface habitable</b>	<b>59.49 m<sup>2</sup></b>
Balcon / Terrasse	14.57 m <sup>2</sup>

Plan de vente

Nota : Les superficies sont données sous réserve des contraintes de construction et des tolérances d'exécution

mars 2019

Ind.

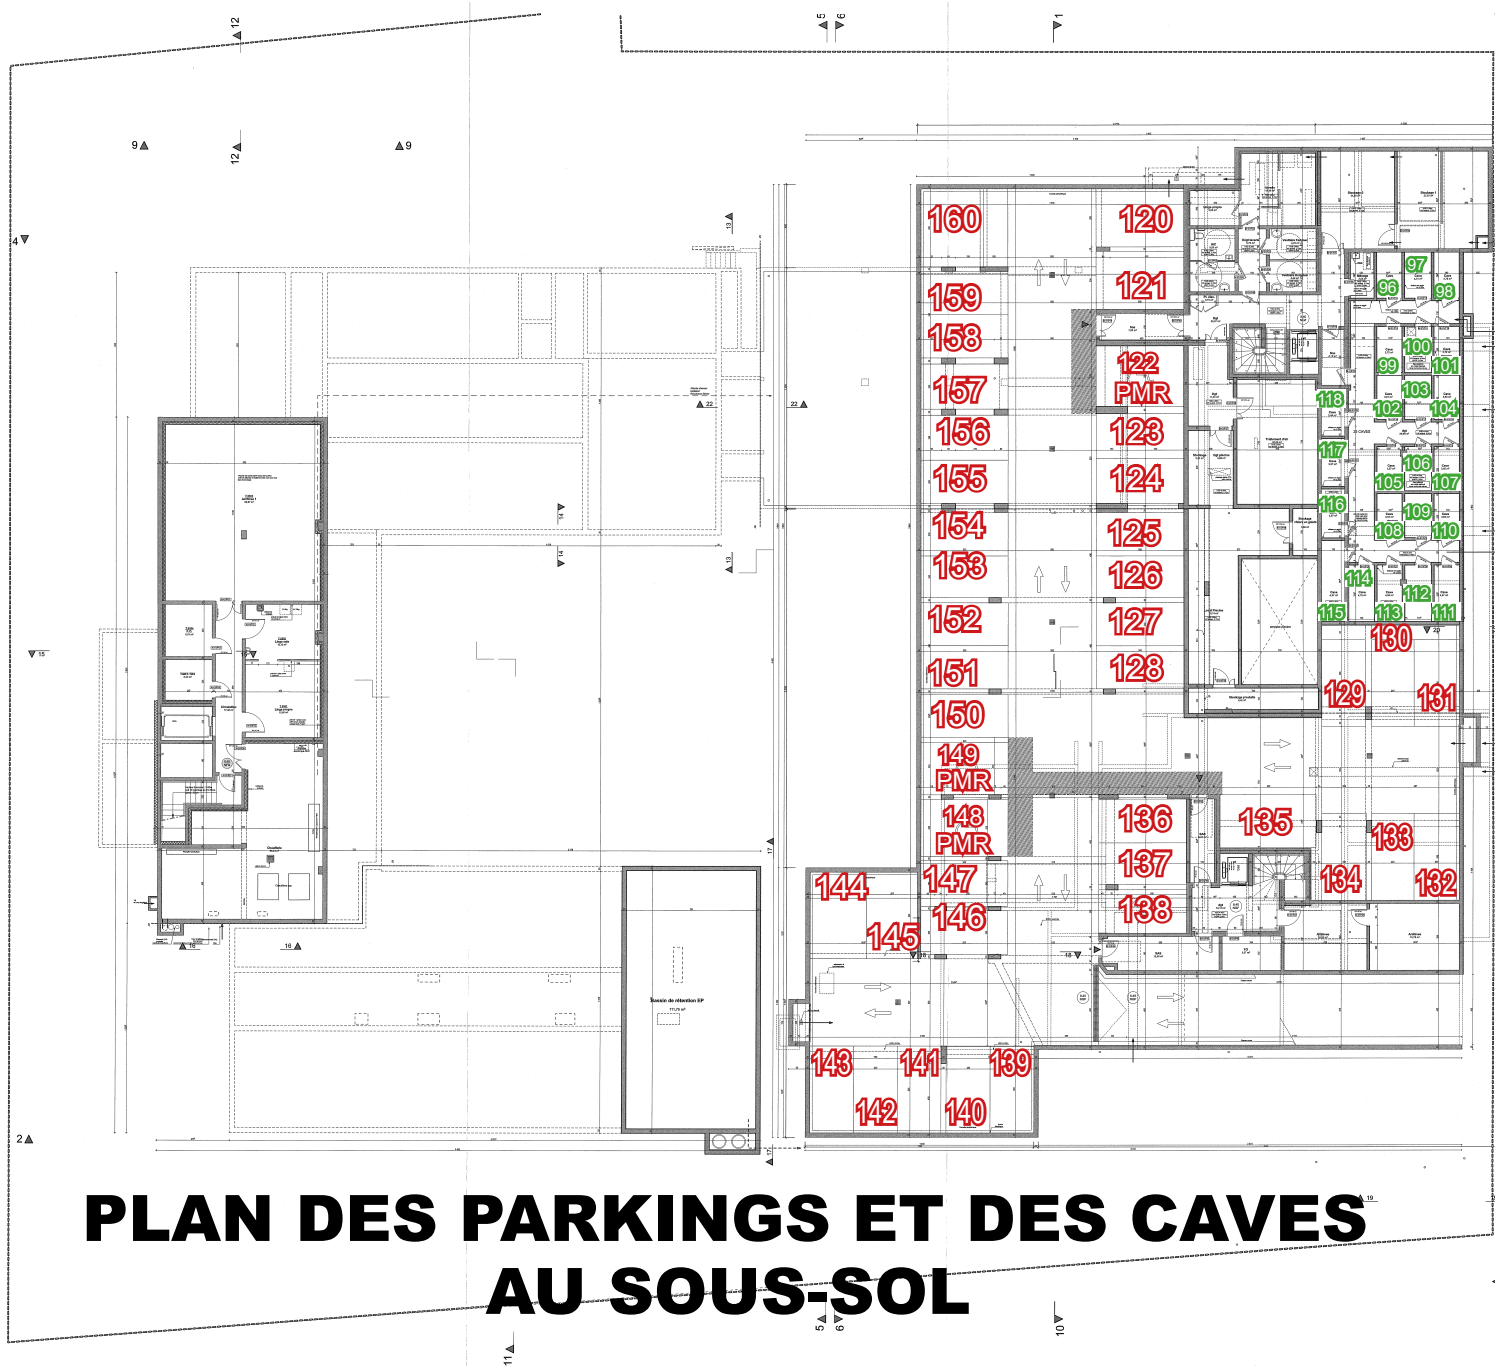

# PLAN DES PARKINGS ET DES CAVES AU SOUS-SOL

- Numéros des parkings
- Numéros des caves