
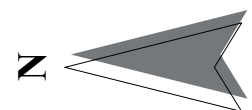


Résidence de Tourisme  
**L'Alpe Blanche** \*\*\*\*  
 Vars (05)

<b>R+3</b>	Typologie	T1	Surf. hab. <b>21.95 m<sup>2</sup></b>	<b>311</b>
------------	-----------	----	---------------------------------------	------------


**Surface Habitable**

Chambre	17.64 m <sup>2</sup>
Salle d'eau	1.58 m <sup>2</sup>
Douche	1.47 m <sup>2</sup>
WC	1.26 m <sup>2</sup>
	21.95 m <sup>2</sup>
Balcon	4.20 m <sup>2</sup>

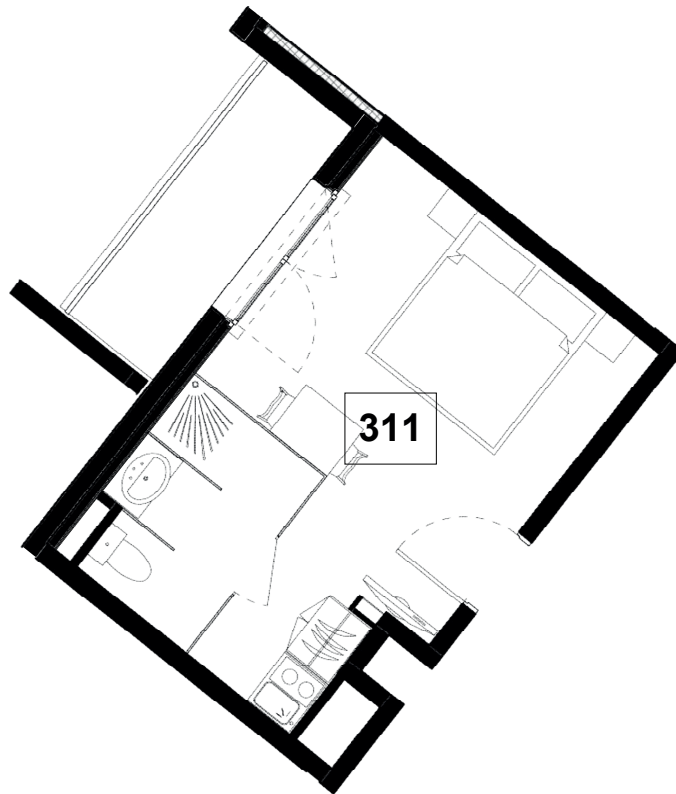


Mardi 10 Septembre 2019

La société se réserve le droit d'apporter des modifications dues à des impératifs d'ordre techniques, administratifs ou architecturaux

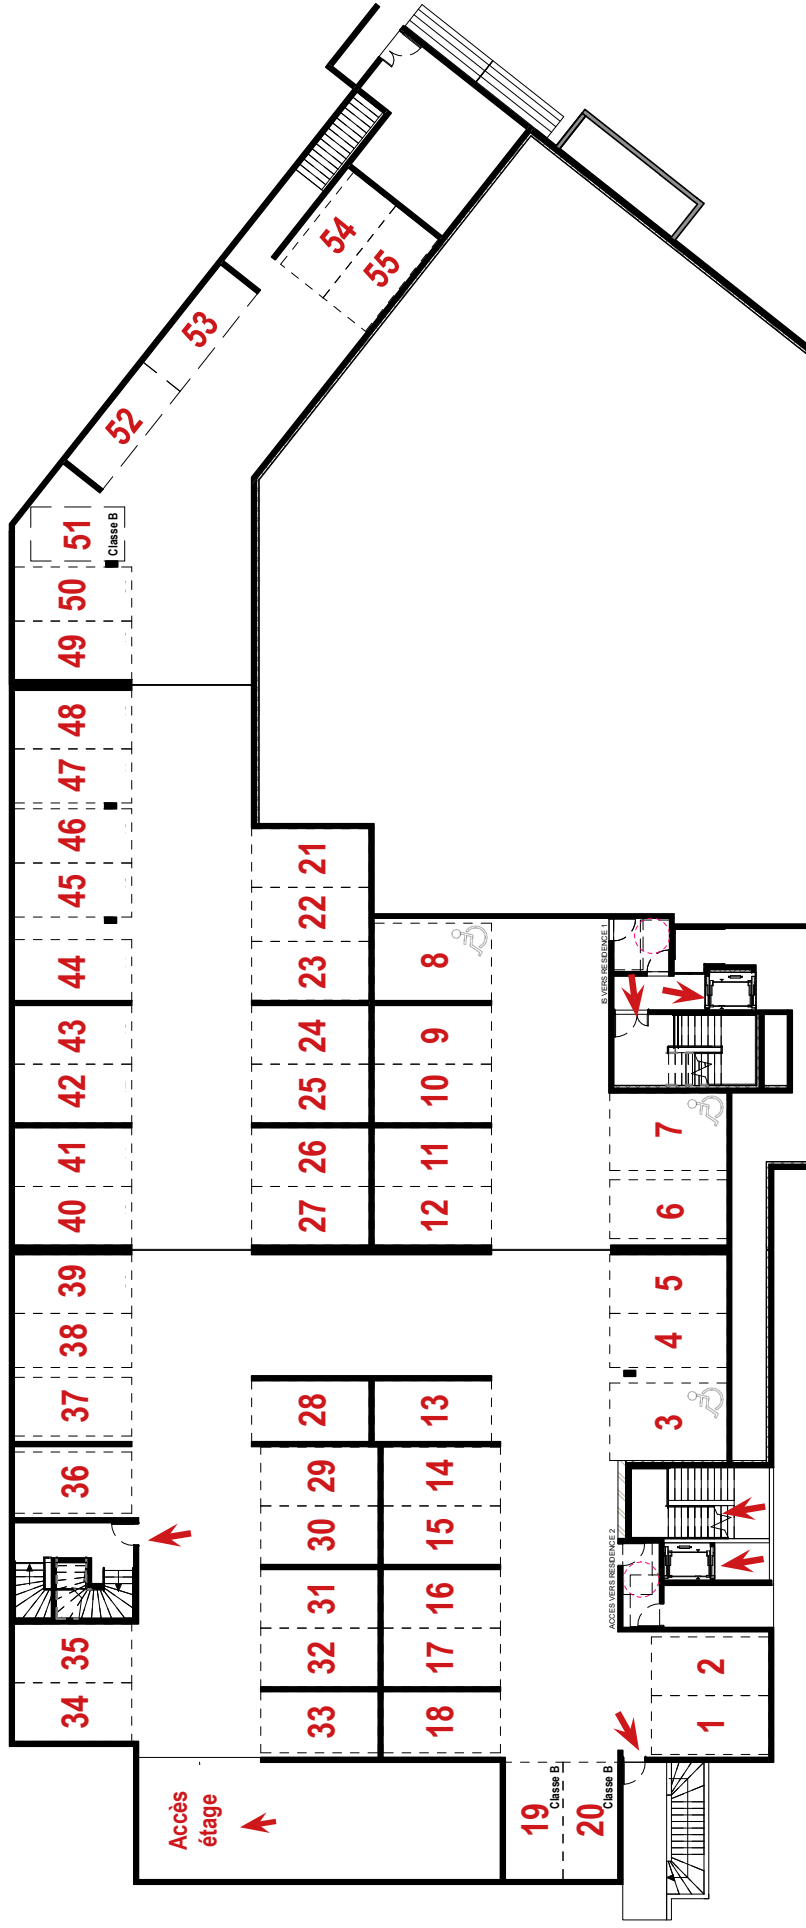

# PLAN DE PARKING 1er ETAGE

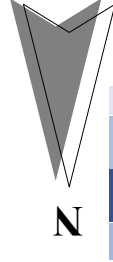

CERENICIMO

Plan de vente provisoire

Jeudi 1 Août 2019