
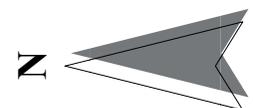
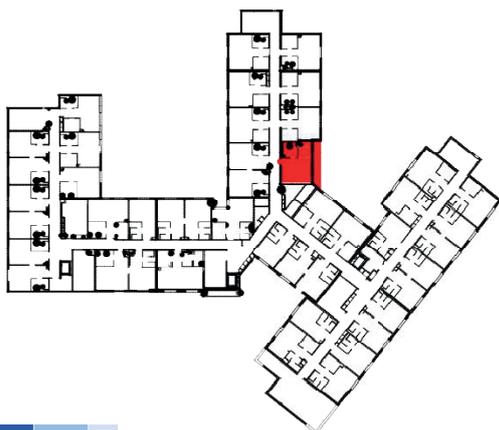


Résidence de Tourisme
L'Alpe Blanche ****
Vars (05)

R+3	Typologie T1 Hand	Surf. hab. 26.25 m²	314
------------	-------------------	---------------------------------------	------------


Surface Habitable

Chambre	20.69 m ²
Salle d'eau	5.57 m ²
Balcon	7.75 m ²

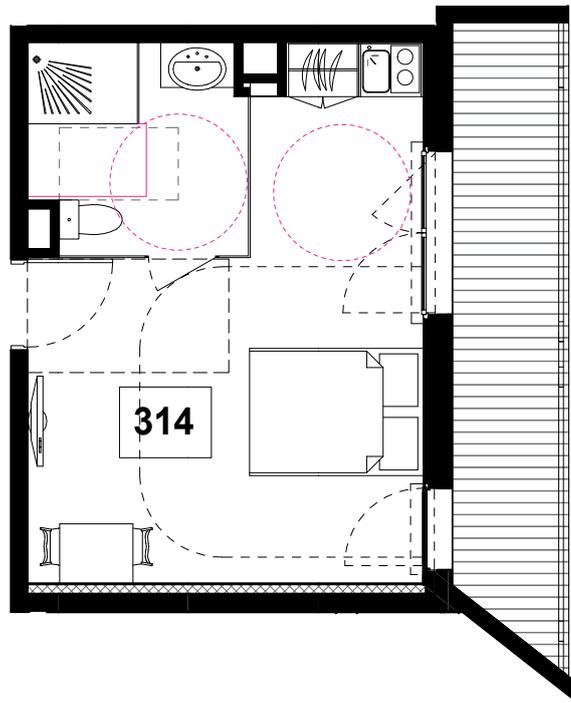


Mardi 10 Septembre 2019

La société se réserve le droit d'apporter des modifications dues à des impératifs d'ordre techniques, administratifs ou architecturaux

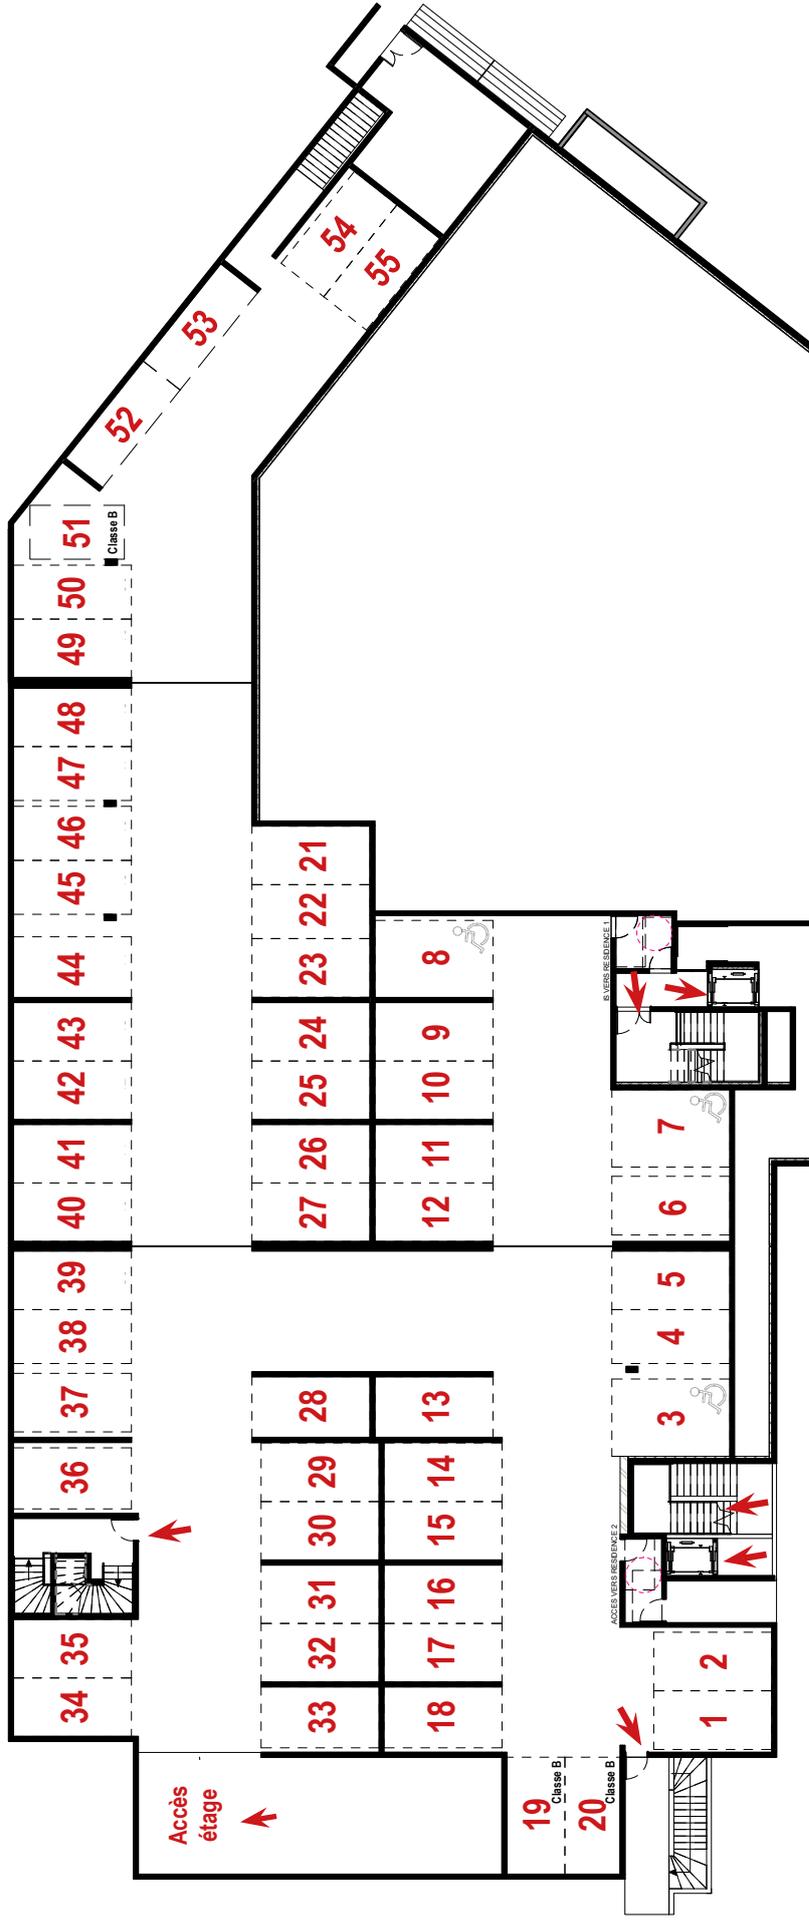

PLAN DE PARKING 1er ETAGE

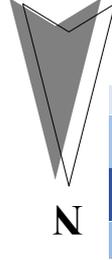

CERENICIMO

Plan de vente provisoire

Jeudi 1 Août 2019