
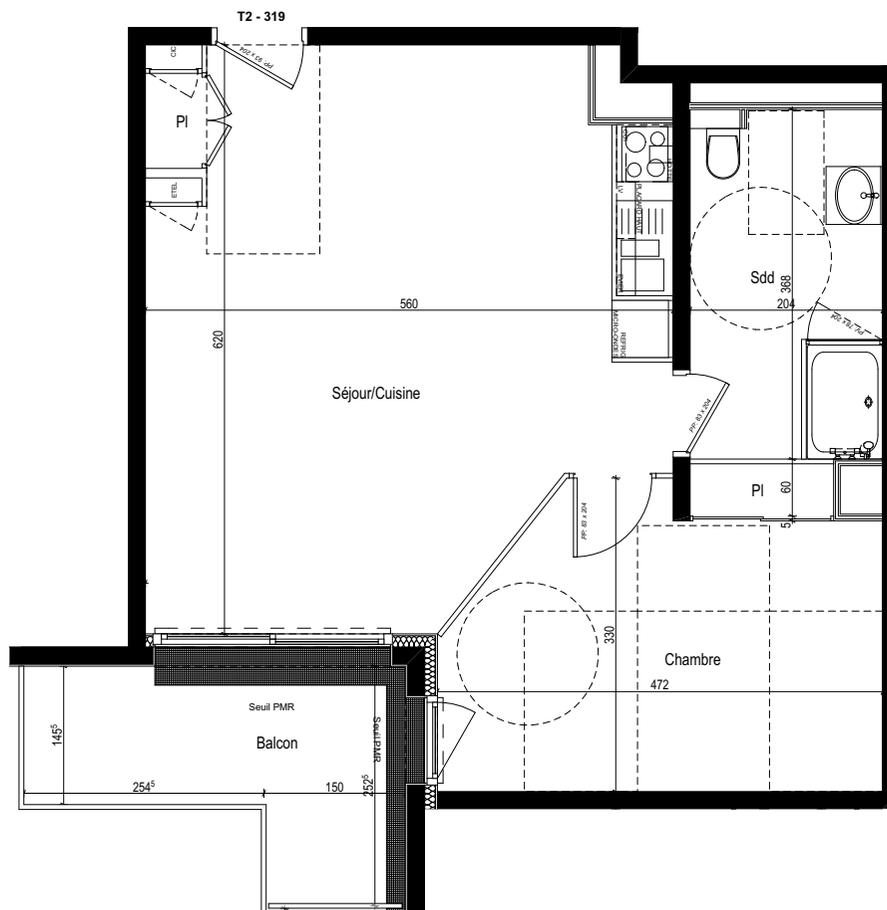


# Résidence - LES BOREALES MERIDIENNE -

## 50 - 58 Rue Méridienne 76000 Rouen

Résidence Seniors  
**Les Boréales**  
 Rouen (76)

### Plan de repérage R+3

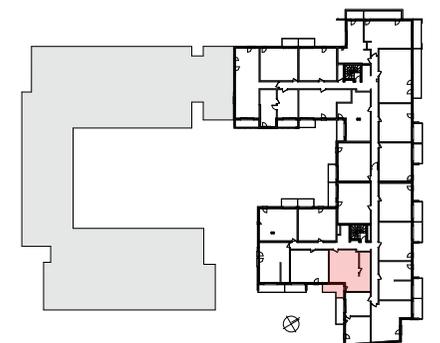

Logement T2	319
Entrée / Dégagement	
Placard	0.60 m <sup>2</sup>
Séjour Cuisine	29.73 m <sup>2</sup>
Chambre	13.41 m <sup>2</sup>
Placard	0.84 m <sup>2</sup>
Salle de douche - WC	7.50 m <sup>2</sup>
<b>Total surface habitable</b>	<b>52.08 m<sup>2</sup></b>
Balcon / Terrasse	7.55 m <sup>2</sup>




Plan de vente

Nota : Les superficies sont données sous réserve des contraintes de construction et des tolérances d'exécution

mars 2019

Ind.

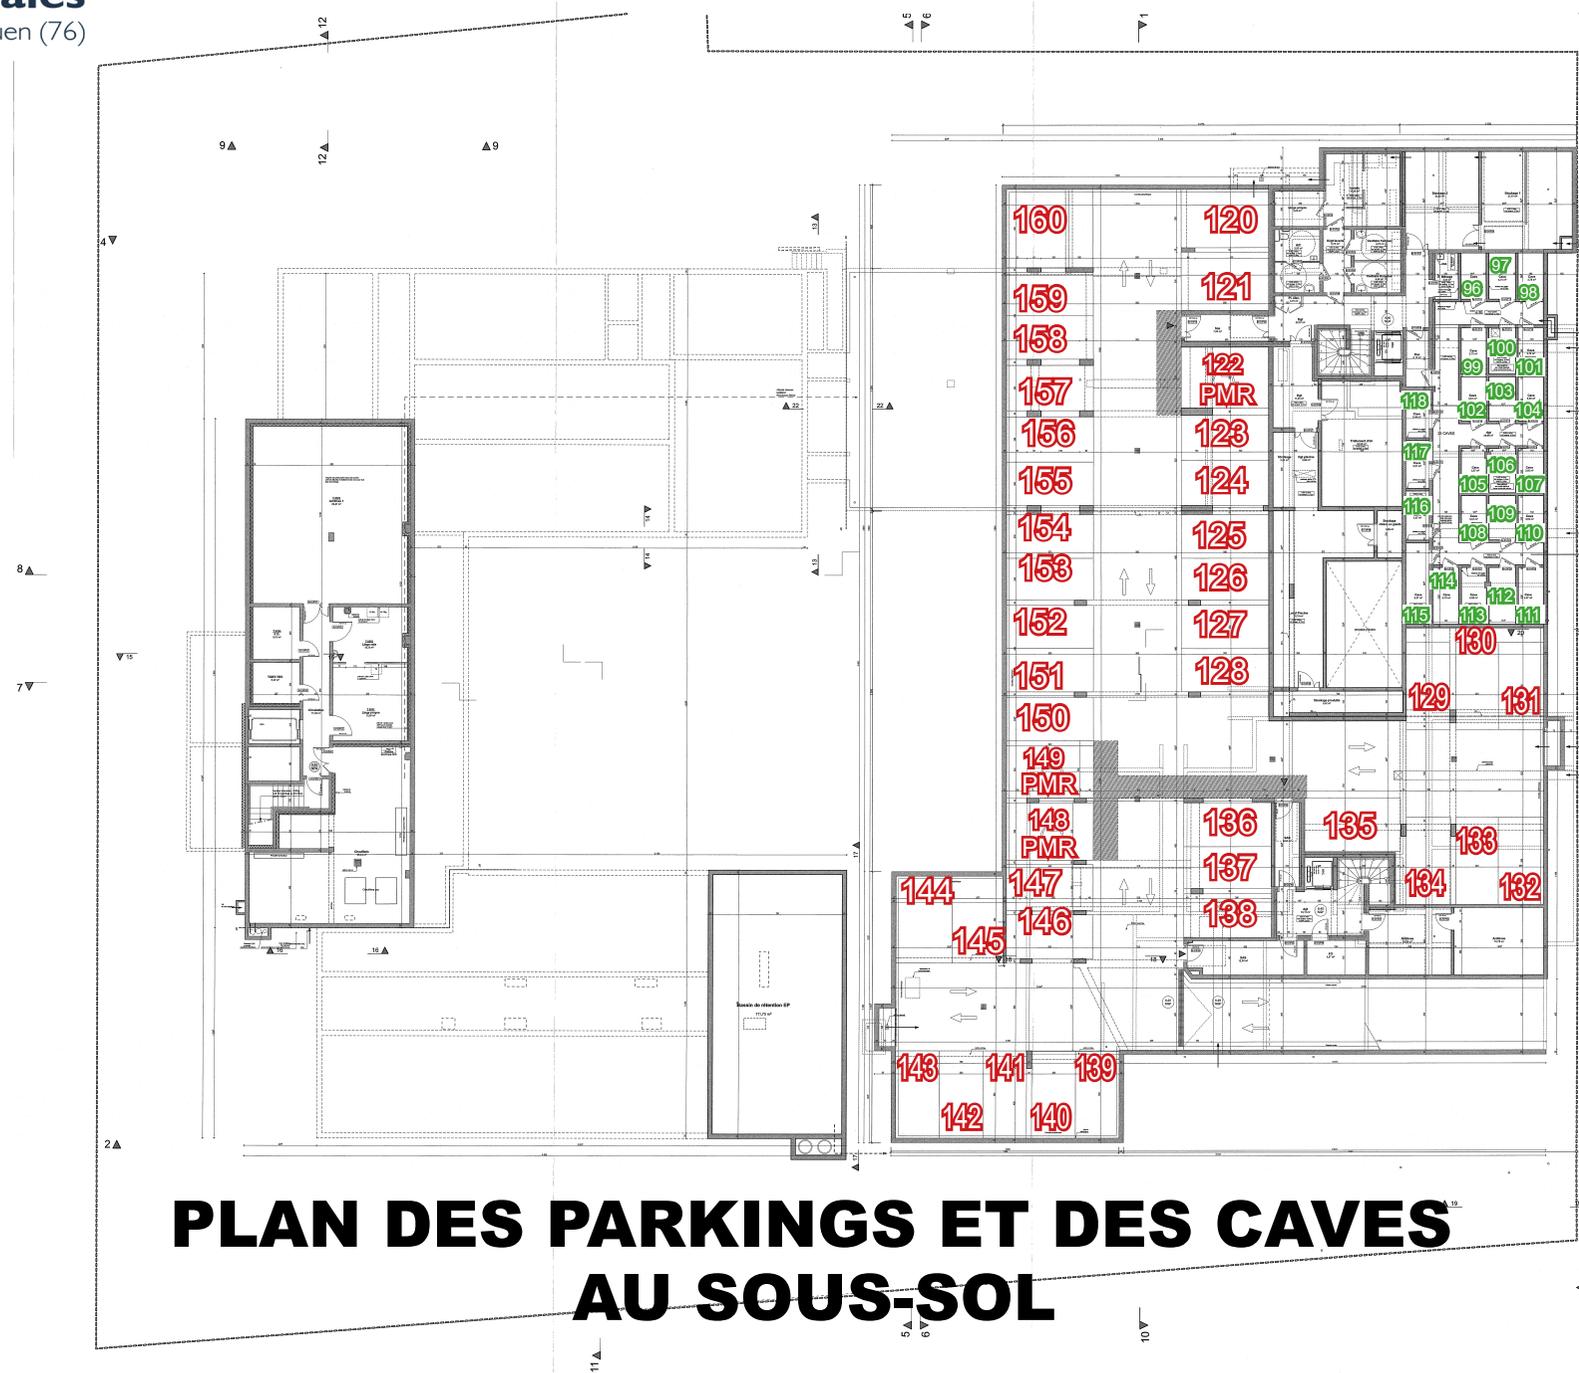

# PLAN DES PARKINGS ET DES CAVES AU SOUS-SOL

- Numéros des parkings
- Numéros des caves

