


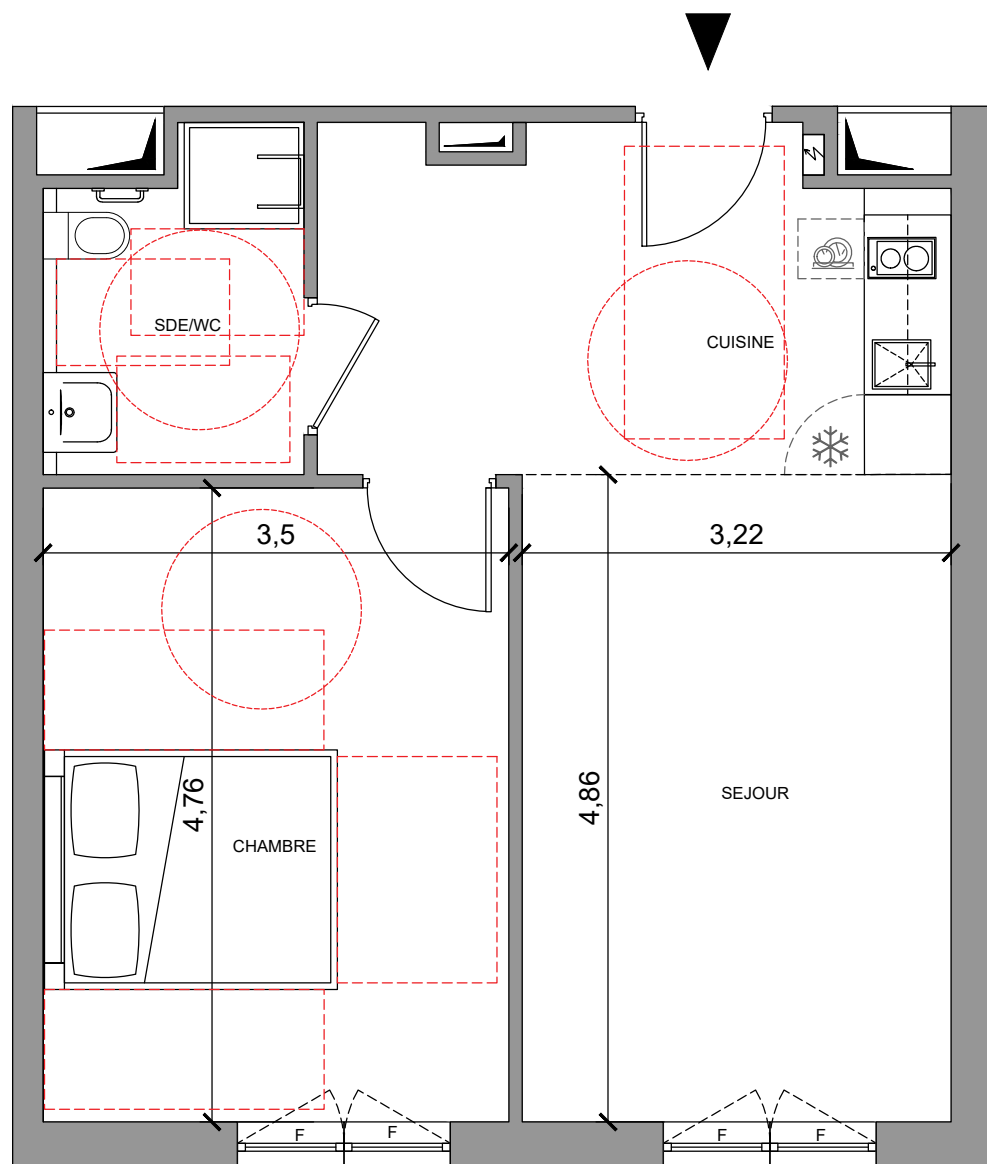


Plan de pré-commercialisation

Résidence Affaires **** > L'Envol

Roissy-en-France | Val-d'Oise (95)

RTA 4* - ZAC Sud Roissy

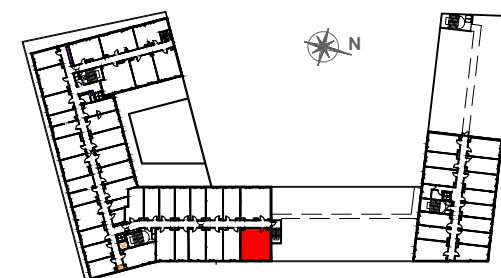

PLAN DE REPÉRAGE

321 3EME ETAGE
UH2-4 couchages PMR

SEJOUR-CUISINE	27,47 m ²
CHAMBRE	16,67 m ²
SALLE D'EAU-WC	4,69 m ²

TOTAL SURFACE HABITABLE 48,83 m²

CERENICIMO

OCEANIS
promotion immobilière


by Consultim
édité en janvier 2020

CONSTRUIRE AUJOURD'HUI
POUR DEMAIN

Le présent plan est établi sur la base du dossier de permis de construire et pourra subir des adaptations dimensionnelles, techniques ou d'organisation, afin de répondre aux contraintes induites par les études détaillées d'exécution. Les soffites et faux plafonds n'apparaissent pas sur le plan.



PLAN DU PARKING SOUS-SOL

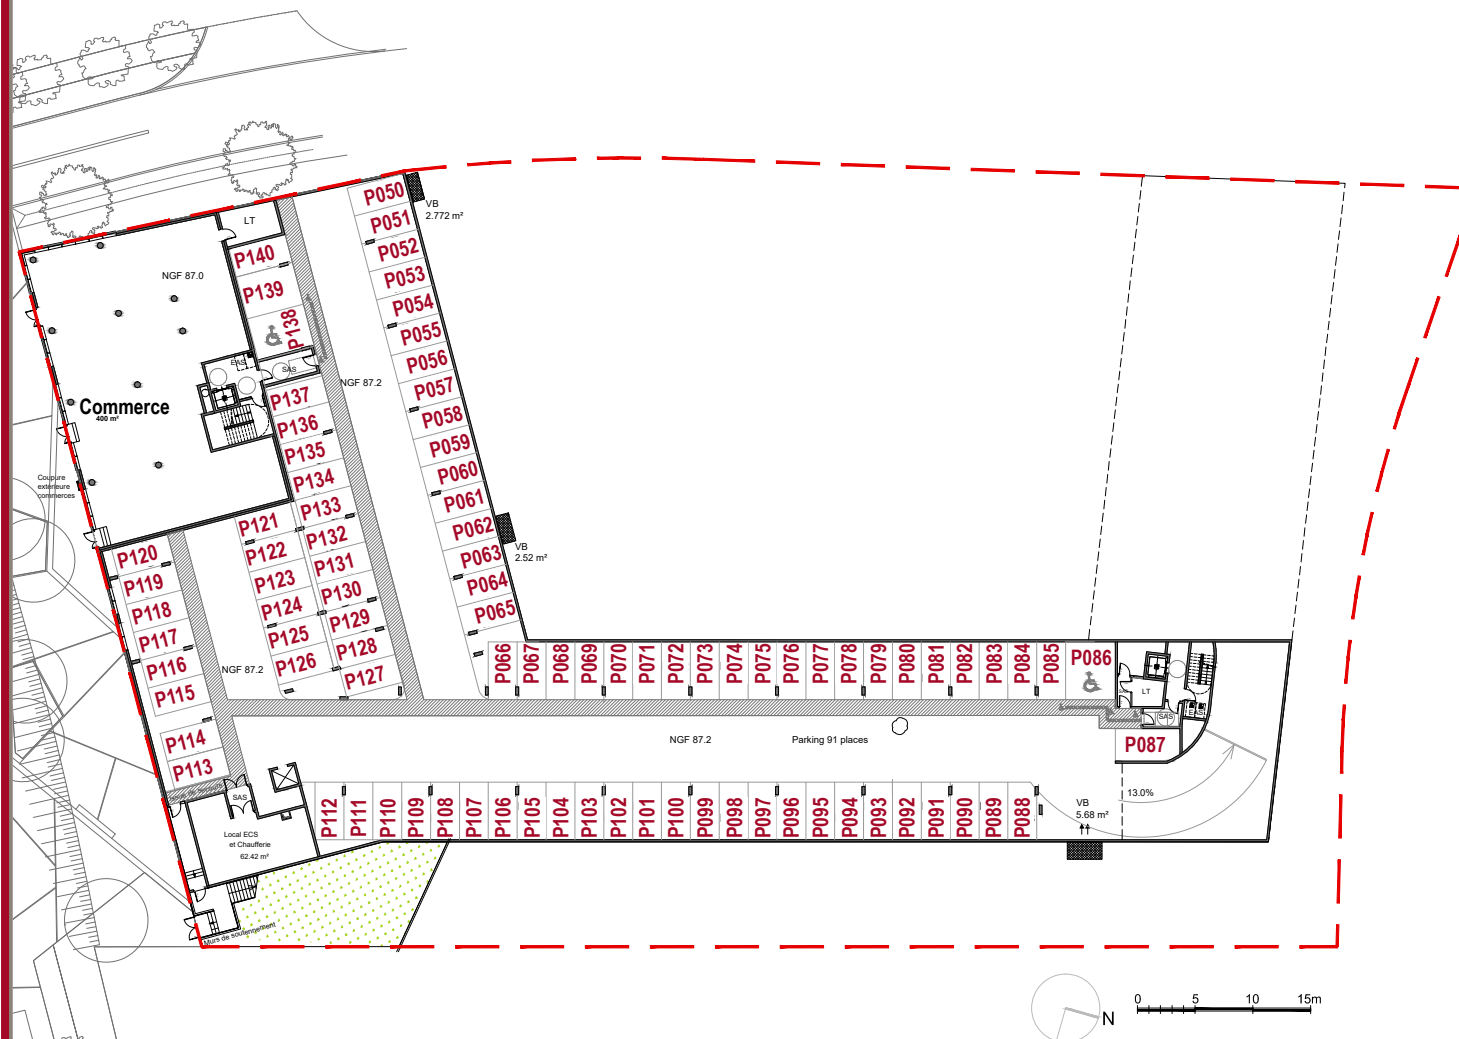

Plan de pré-commercialisation