


Plan de pré-commercialisation

Résidence Affaires \*\*\*\*

# L'Envol

Roissy-en-France | Val-d'Oise (95)

RTA 4\* - ZAC Sud Roissy

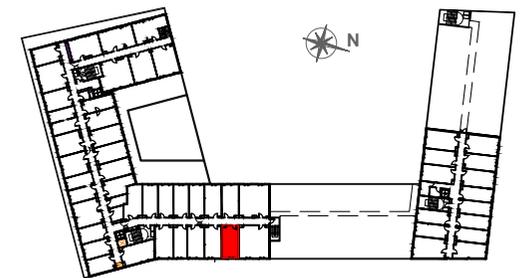

PLAN DE REPÉRAGE

## 322

3EME ETAGE  
UH1-2 couchages PMR

PIECE DE VIE	23,14 m <sup>2</sup>
SALLE D'EAU-WC	4,35 m <sup>2</sup>

**TOTAL SURFACE HABITABLE 27,49 m<sup>2</sup>**


CERENICIMO

OCEANIS  
PROJET IMMOBILIER

by Consultim  
édité en janvier 2020

“ CONSTRUIRE AUJOURD'HUI  
POUR DEMAIN ”

Le présent plan est établi sur la base du dossier de permis de construire et pourra subir des adaptations dimensionnelles, techniques ou d'organisation, afin de répondre aux contraintes induites par les études détaillées d'exécution. Les soffites et faux plafonds n'apparaissent pas sur le plan.

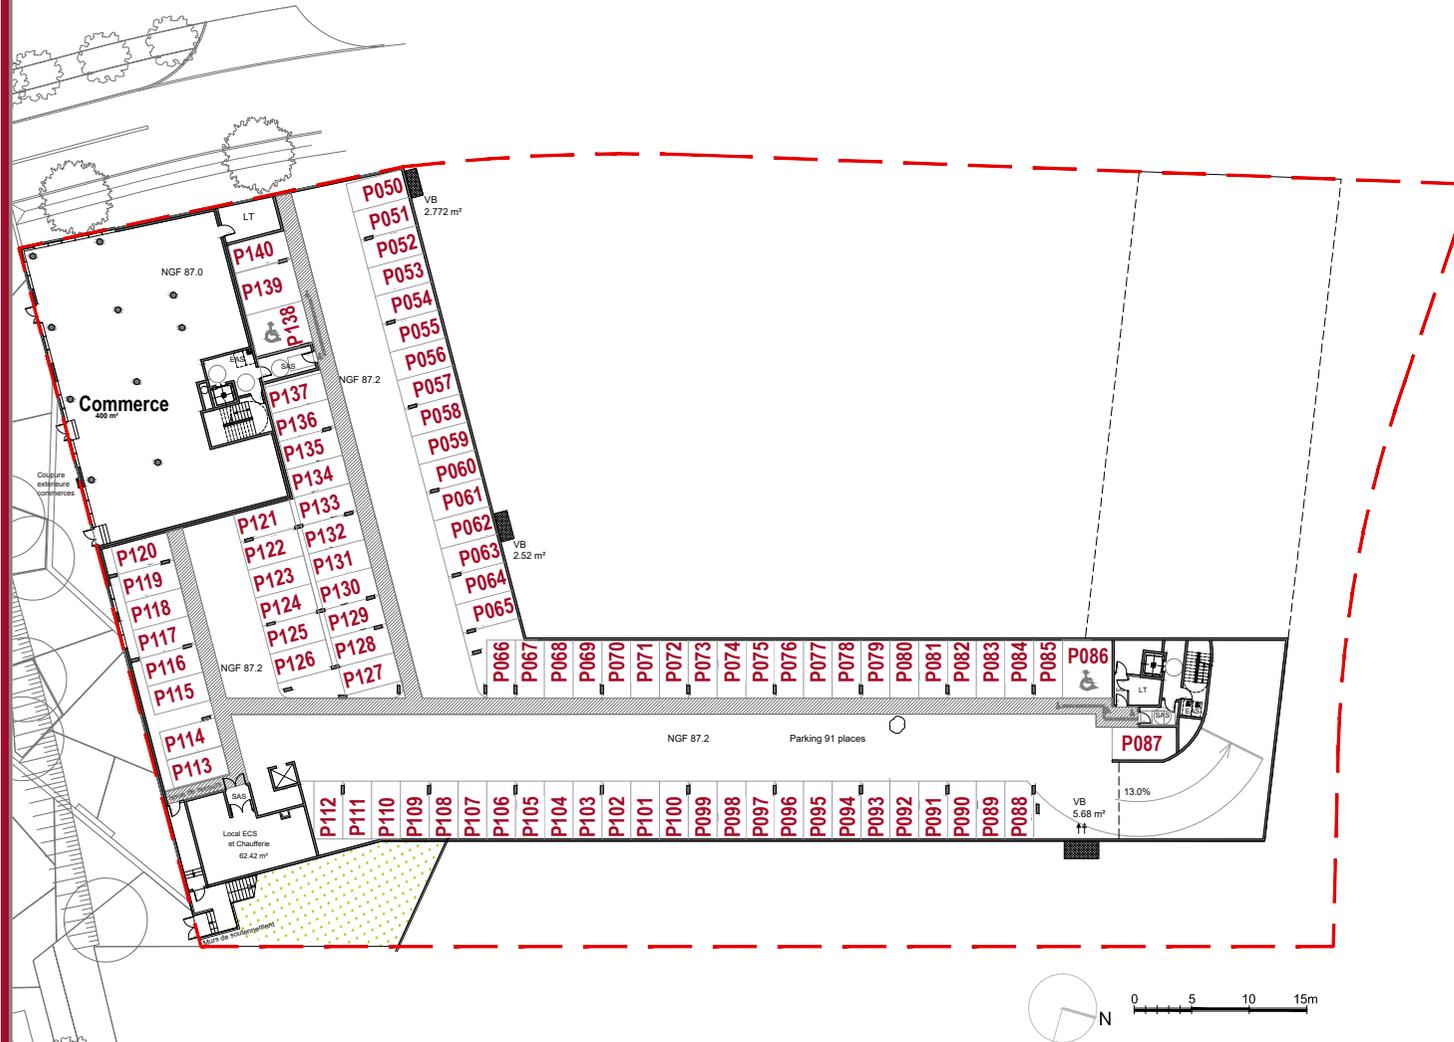

Plan de pré-commercialisation

# PLAN DU PARKING SOUS-SOL