
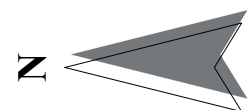


Résidence de Tourisme
L'Alpe Blanche ****
 Vars (05)

R+3	Typologie	T1	Surf. hab. 21.95 m²	324
------------	-----------	----	---------------------------------------	------------


Surface Habitable

Chambre	14.28 m ²
Entrée	3.36 m ²
Salle d'eau	1.58 m ²
Douche	1.47 m ²
WC	1.26 m ²
	21.95 m ²
Balcon	4.55 m ²

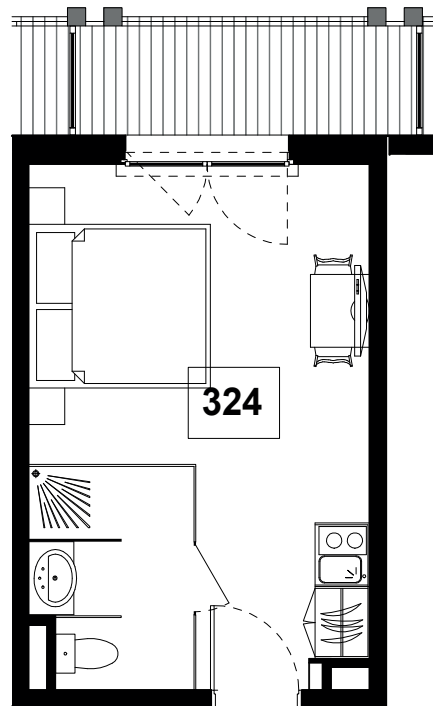


Mardi 10 Septembre 2019

La société se réserve le droit d'apporter des modifications dues à des impératifs d'ordre techniques, administratifs ou architecturaux

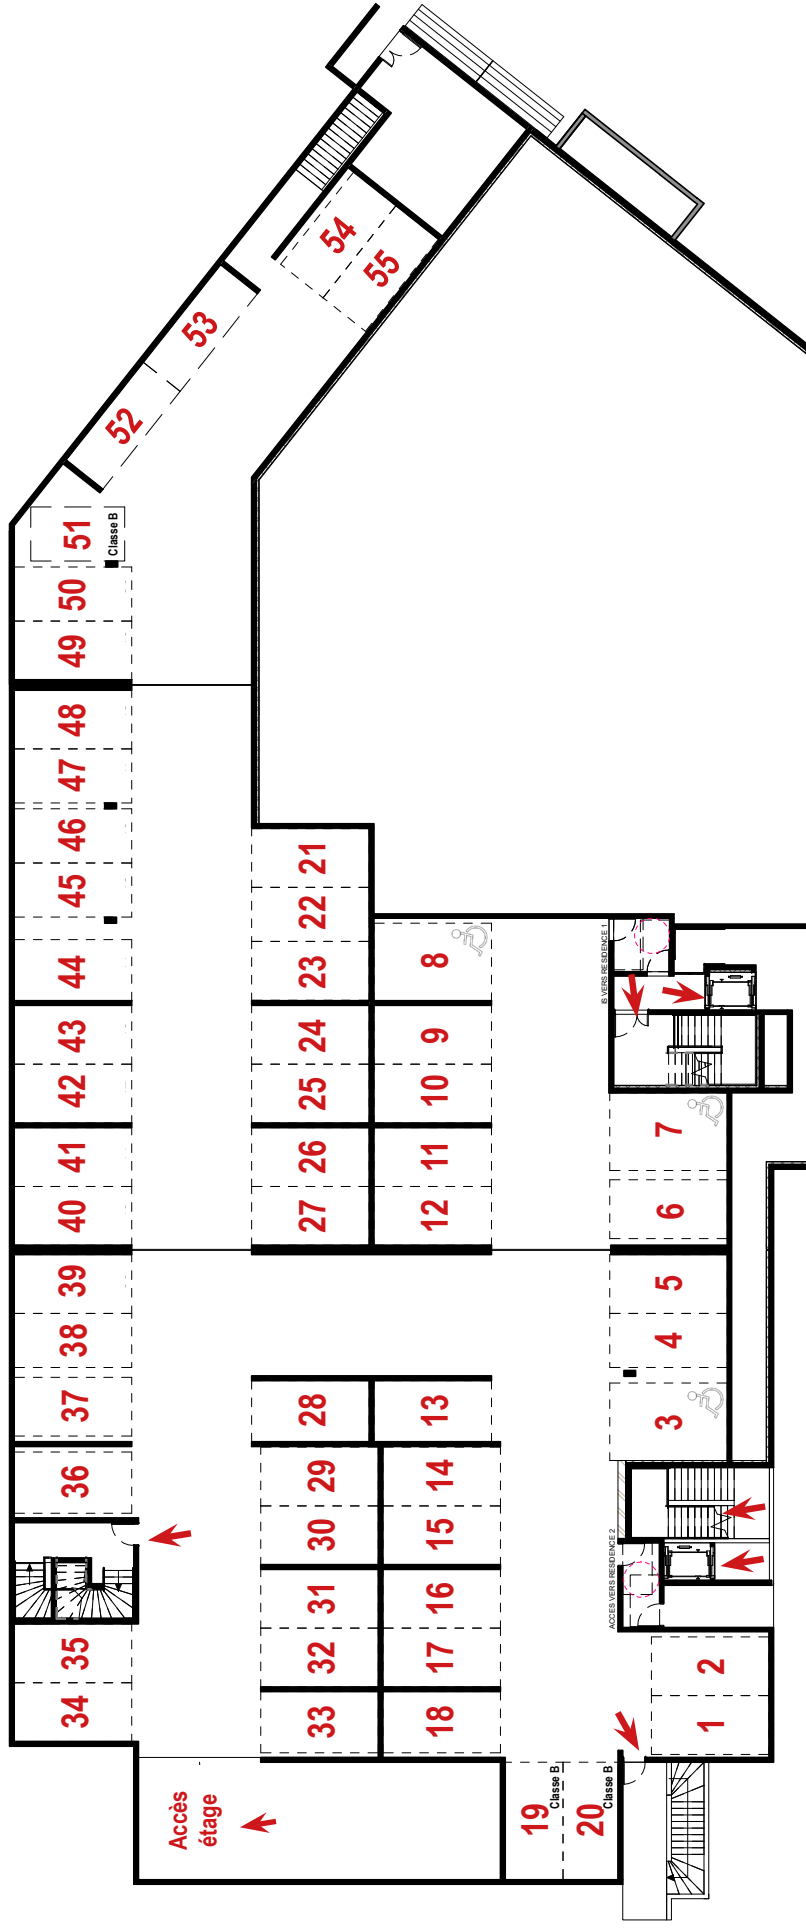

PLAN DE PARKING 1er ETAGE

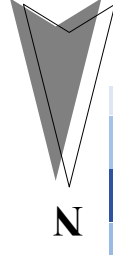

CERENICIMO

Plan de vente provisoire

Jeudi 1 Août 2019