


Plan de pré-commercialisation

Résidence Affaires ★★★★★  
**> L'Envol**

Roissy-en-France | Val-d'Oise (95)

RTA 4\* - ZAC Sud Roissy

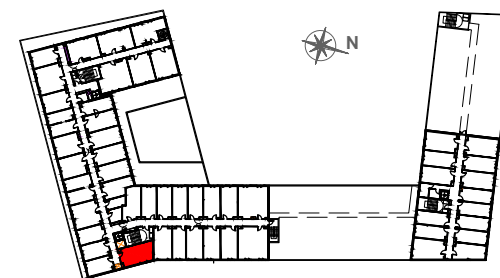

PLAN DE REPÉRAGE

**327** 3EME ETAGE  
 UH1-3 couchages PMR

PIECE DE VIE	27,59 m <sup>2</sup>
SALLE D'EAU-WC	4,86 m <sup>2</sup>

**TOTAL SURFACE HABITABLE 32,45 m<sup>2</sup>**


CERENICIMO

OCEANIS

by Consultim  
 édité en janvier 2020

CONSTRUIRE AUJOURD'HUI  
 POUR DEMAIN

Le présent plan est établi sur la base du dossier de permis de construire et pourra subir des adaptations dimensionnelles, techniques ou d'organisation, afin de répondre aux contraintes induites par les études détaillées d'exécution. Les soffites et faux plafonds n'apparaissent pas sur le plan.

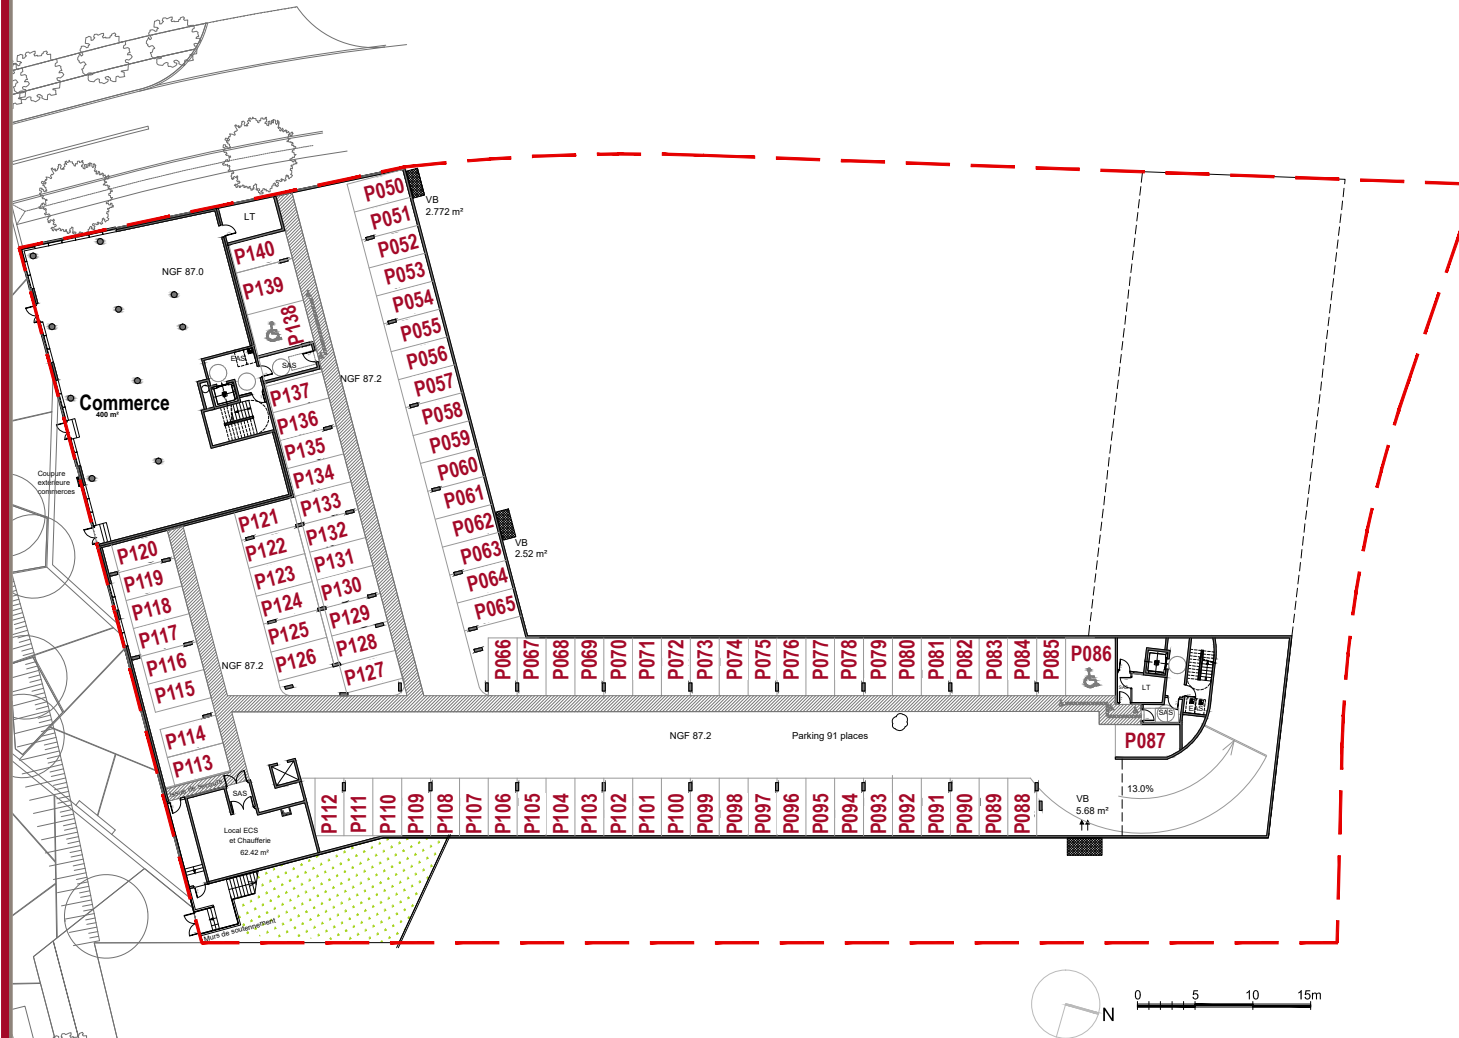

Plan de pré-commercialisation

# PLAN DU PARKING SOUS-SOL