


Plan de pré-commercialisation

Résidence Affaires \*\*\*\*  
**> L'Envol**

Roissy-en-France | Val-d'Oise (95)

RTA 4\* - ZAC Sud Roissy

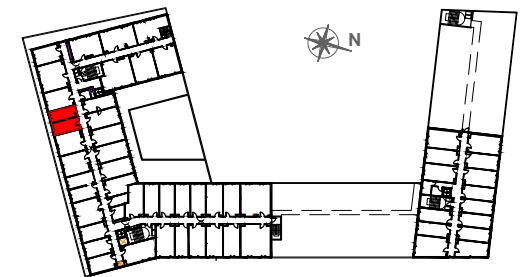

PLAN DE REPÉRAGE

**335** 3EME ETAGE  
 UH2-4 couchages

SEJOUR-CUISINE	18,61 m <sup>2</sup>
CHAMBRE	9,06 m <sup>2</sup>
SALLE D'EAU-WC	4,54 m <sup>2</sup>

**TOTAL SURFACE HABITABLE 32,21 m<sup>2</sup>**

CERENICIMO


OCEANIS  
 IMMOBILIERE

by Consultim

édité en janvier 2020

“ CONSTRUIRE AUJOURD'HUI  
 POUR DEMAIN ”

Le présent plan est établi sur la base du dossier de permis de construire et pourra subir des adaptations dimensionnelles, techniques ou d'organisation, afin de répondre aux contraintes induites par les études détaillées d'exécution. Les soffites et faux plafonds n'apparaissent pas sur le plan.

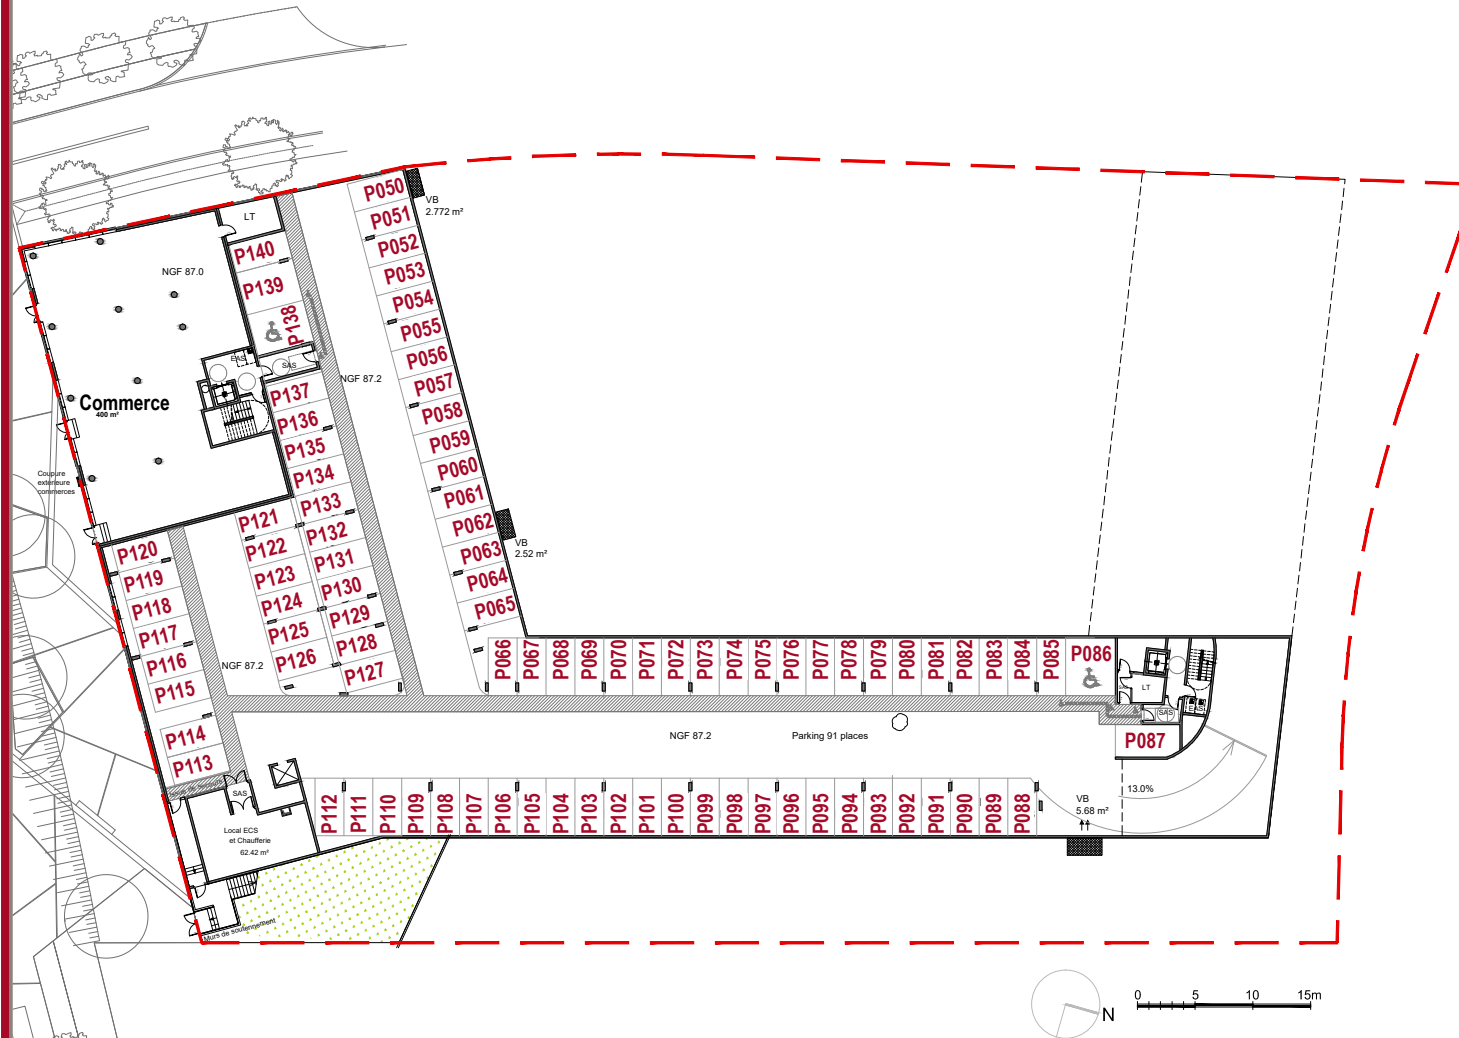

Plan de pré-commercialisation

# PLAN DU PARKING SOUS-SOL